


CERTIFICADO DE AMOJONAMIENTO

Escala 1:1.500

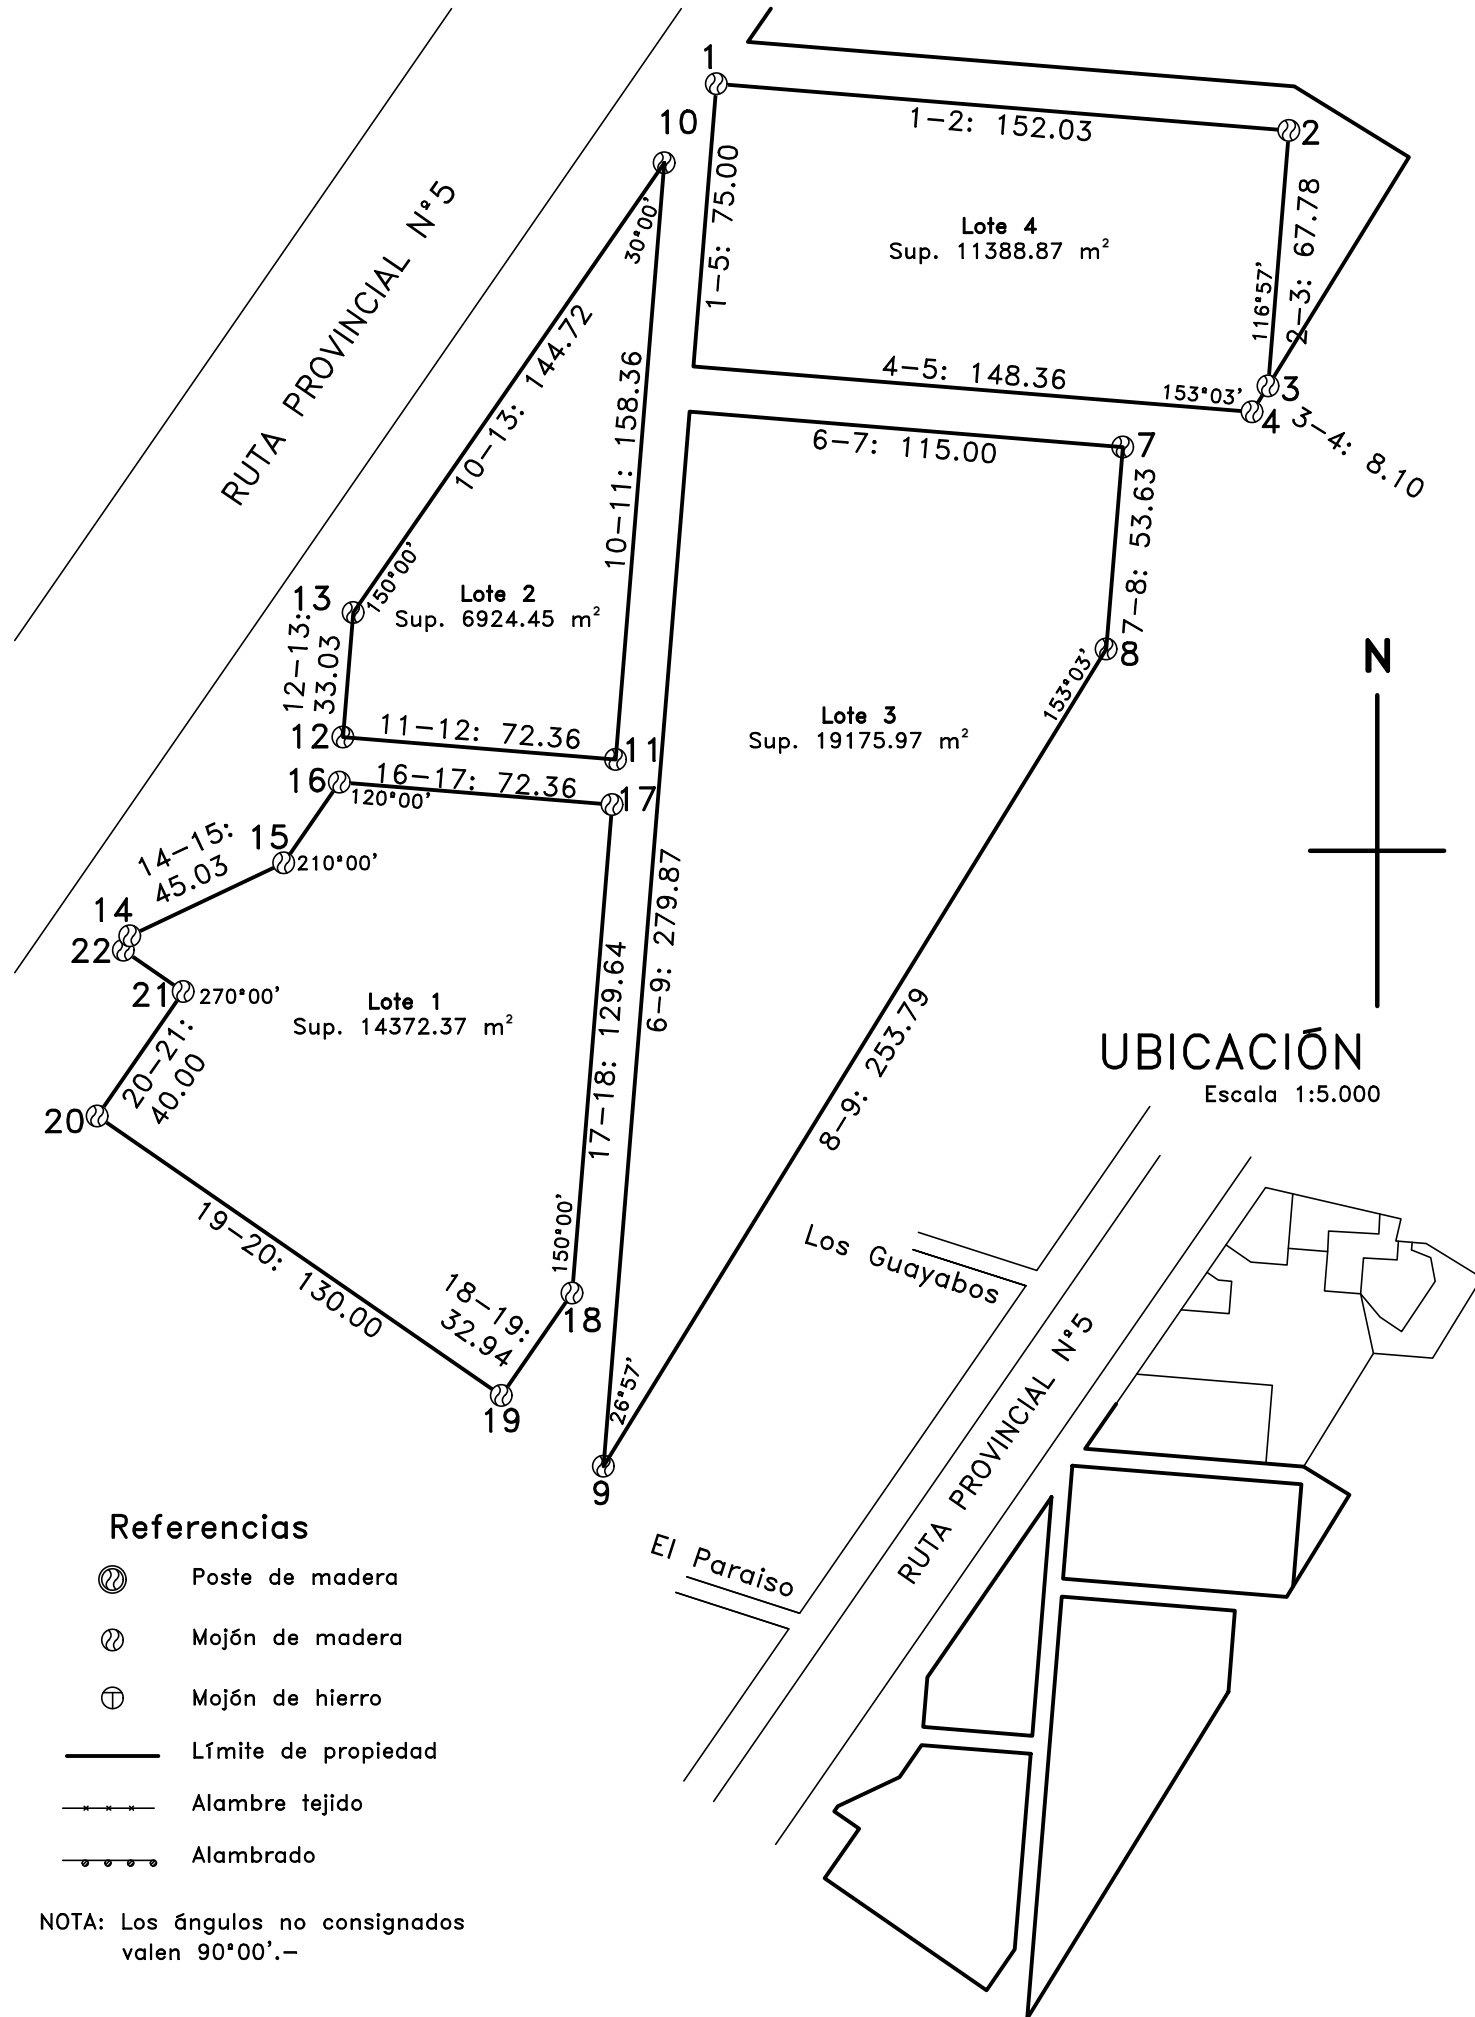

UBICACIÓN

Escala 1:5.000

Plano de: CERTIFICADO DE AMOJONAMIENTO foja

A solicitud de:

MUNICIPALIDAD DE VILLA GENERAL BELGRANO

Ubicación	s/TÍTULOS	s/CATASTRO	Nomenc. Catastral	
			Provincial	Municipal
Departamento:		CALAMUCHITA	Dto. 12	—
Pedanía:		REARTES	Ped. 01	—
Localidad:		VILLA GENERAL BELGRANO	Pblo. 35	—
Lugar o barrio:			c 01	01
			s 02	02
		RUTA PROVINCIAL N°5 S/N°	M 081	081
Mz.:	Lote: 1,2,3 y 4		P 003-004 005-008	003-004 005-008

Dominio	MATRÍCULA		N° DE CUENTA	
		FR N°1.091.861	12-01-2162537/2	(Lote 4)
		FR N°1.091.860	12-01-2162538/1	(Lote 3)
		FR N°1.091.858	12-01-2162539/9	(Lote 1)
		FR N°1.091.859	12-01-2162542/9	(Lote 2)

Antecedentes Relacionados: Plano Exp. 0033-20627/1964 archivado en la Dirección de Catastro.

Observaciones: Los datos consignados en este certificado referido a la parcela amojonada como así también a las parcelas colindantes han sido extraídos del Sistema de Información Territorial de la Dirección de Catastro.

Certifico haber realizado y amojonado el trabajo en el terreno finalizando las operaciones con fecha 10 de agosto de 2020.

Solicitante

SERGIO M. SOSA
Ing. Agrim. - Mat. Prof. 1247/1
Profesional