



PLANTA GENERAL
SEMI VISTA-SEMI CORTE
ESCALA 1:100

NOTA 1: LAS FUNDACIONES Y OBRAS DE CONSOLIDACIÓN/ESTABILIZACIÓN DEL SUELO Y/O MACIZO ROCOSO SERÁN DEFINIDAS EN LA ETAPA DE PROYECTO EJECUTIVO A PARTIR DE LOS ESTUDIOS DE SUELOS Y GEOLOGÍA A REALIZAR EN EL LUGAR DE EMPLAZAMIENTO DEL PUENTE

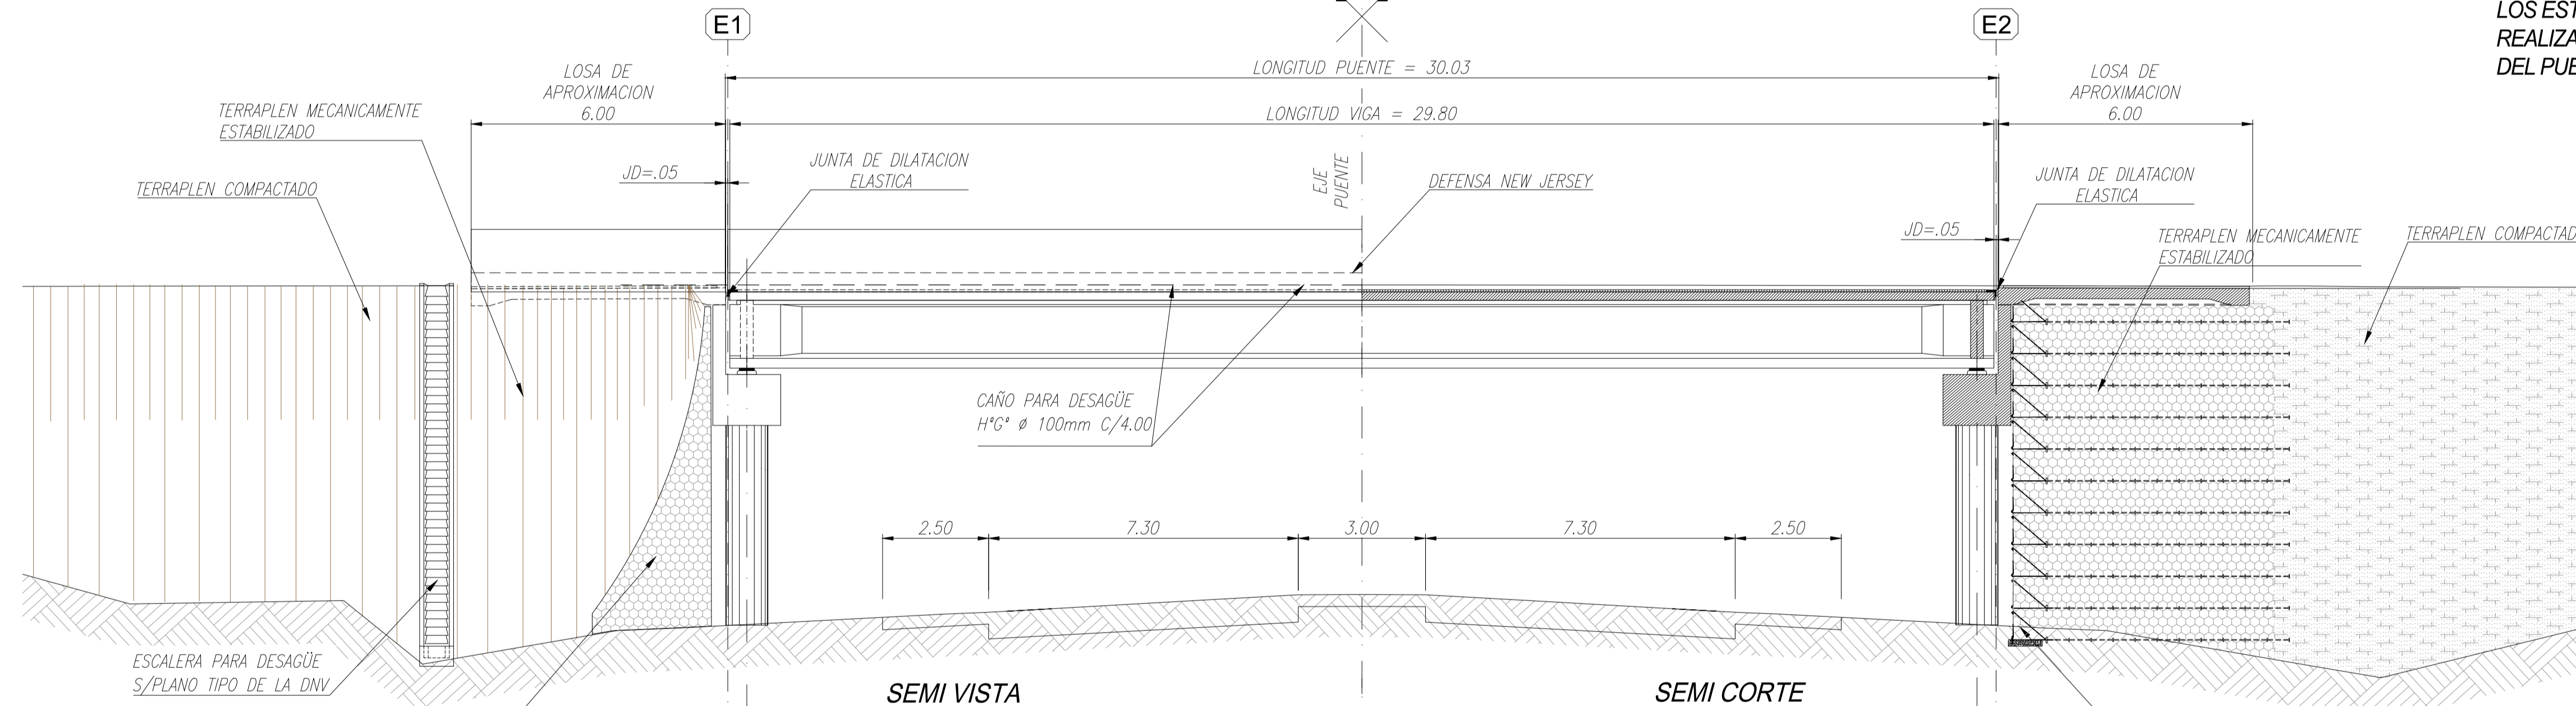


SEMI VISTA
ESCALA 1:200

SEMI CORTE
ESCALA 1:200

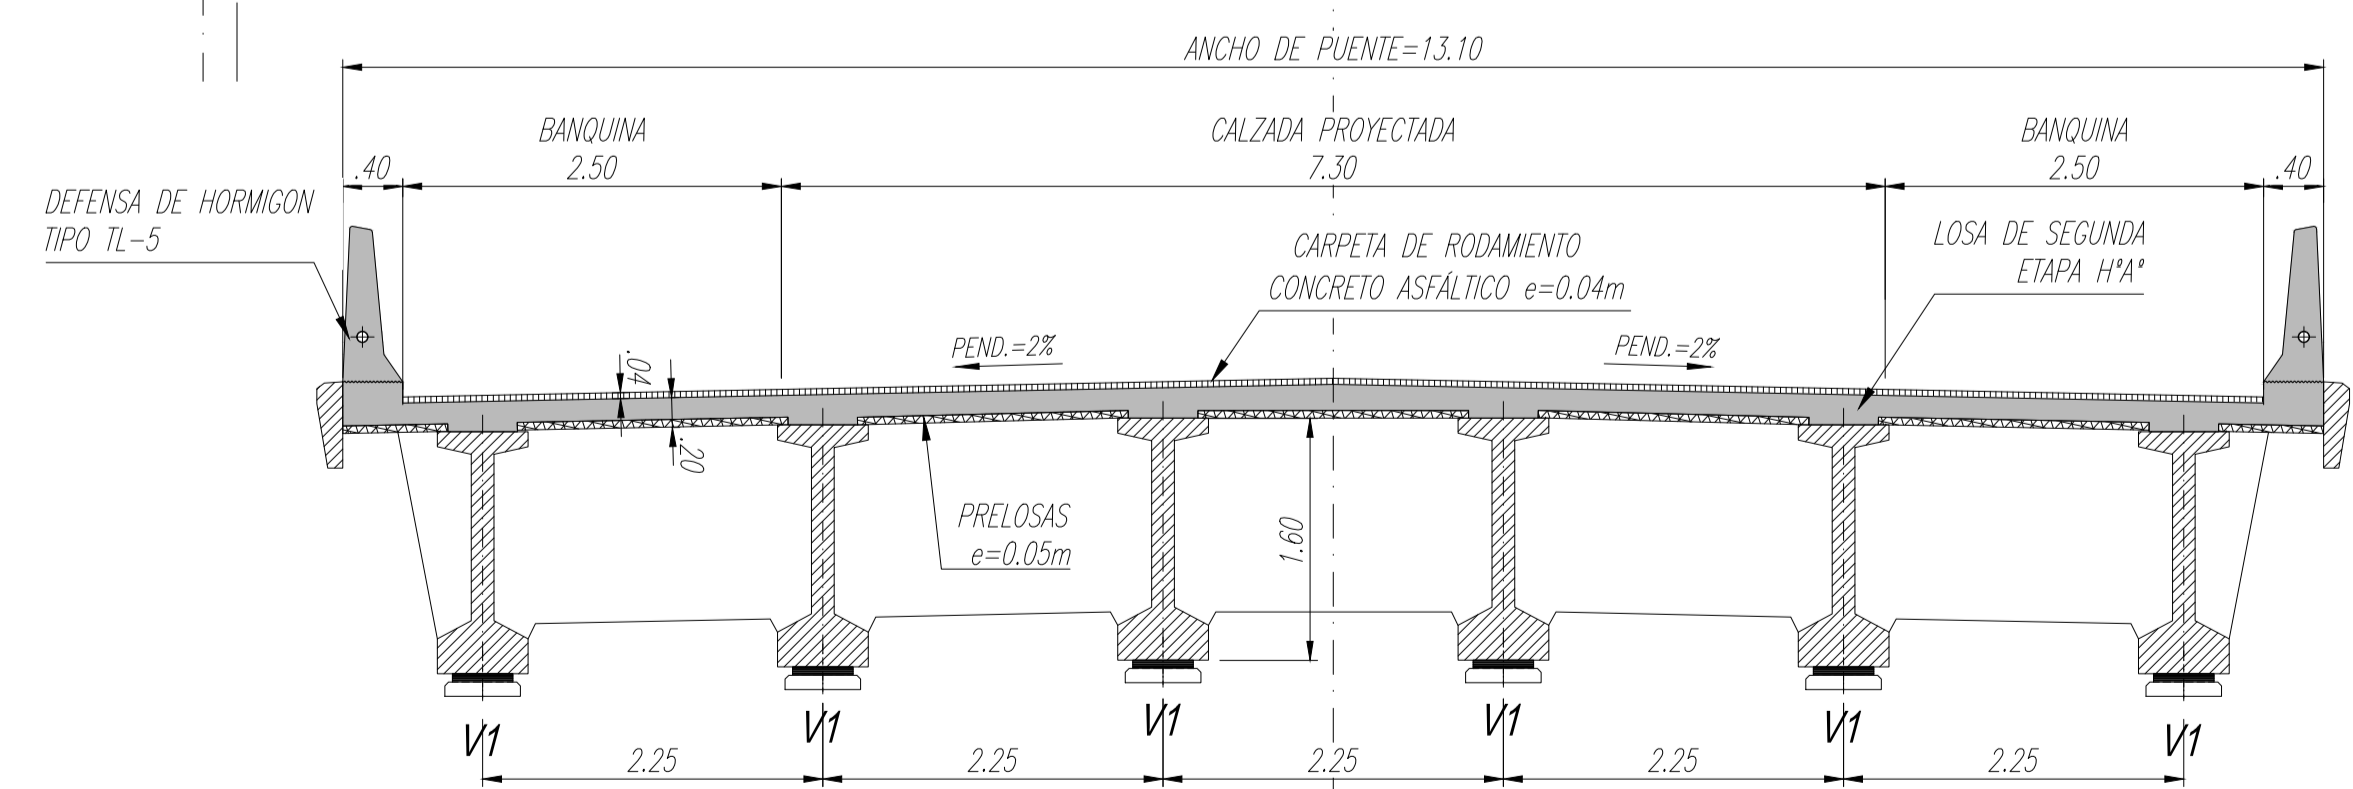

SECCION TRANSVERSAL
ESCALA 1:50

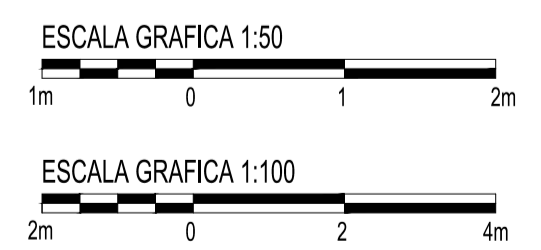

DIMENSION LAMINA: A1[841x594]
ALT38-PE-10-V00A.DWG

GOBIERNO DE LA PROVINCIA DE CORDOBA
MINISTERIO DE OBRAS PUBLICAS Y FINANCIAMIENTO

RAC - RED DE ACCESOS A CORDOBA

Caminos de las Sierras

##	#				
##	#				
##	#				
##	#				
N°	FECHA	DESCRIPCION DE LA REVISION	DIBUJO	CONTROL	APROB.

PROYECTO:
COMITENTE: CAMINOS DE LAS SIERRAS S.A.
CONTRATISTA:

ALTERNATIVA A RUTA NACIONAL N°38
TRAMO: VARIANTE COSTA AZUL - LA CUMBRE
SECCIÓN: VARIANTE COSTA AZUL (0+000) a MOLINARI (21+500)

PLANO GENERAL PUENTE ACCESO MOLINARI		
DIBUJO:	REVISÓ: CASISA	PLANO N°
FECHA: 25/09/2019	ESCALA: INDICADAS	PTE-10