PERFIL ESTRUCTURAL CALZADA PROYECTADA

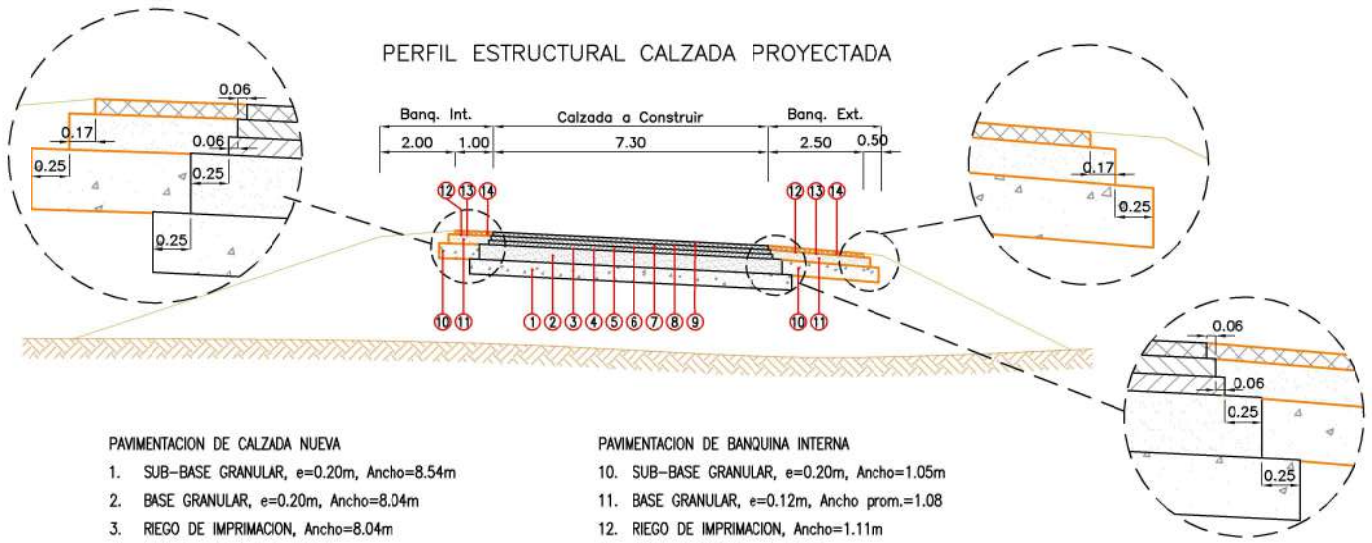

PAVIMENTACION DE CALZADA NUEVA

1. SUB–BASE GRANULAR, e=0.20m, Ancho=8.54m
2. BASE GRANULAR, e=0.20m, Ancho=8.04m
3. RIEGO DE IMPRIMACION, Ancho=8.04m
4. RIEGO DE LIGA, Ancho=7.54m
5. CONCRETO ASFALTICO e=0.06m, Ancho=7.54m
6. RIEGO DE LIGA, Ancho=7.42m
7. CONCRETO ASFALTICO e=0.06m, Ancho=7.42m
8. RIEGO DE LIGA, Ancho=7.30m
9. CONCRETO ASFALTICO e=0.05m, Ancho=7.30m

PAVIMENTACION DE BANQUINA INTERNA

10. SUB–BASE GRANULAR, e=0.20m, Ancho=1.05m
11. BASE GRANULAR, e=0.12m, Ancho prom.=1.08
12. RIEGO DE IMPRIMACION, Ancho=1.11m
13. RIEGO DE LIGA, Ancho=1.00m
14. CONCRETO ASFALTICO e=0.05m, Ancho=1.00m

PAVIMENTACION DE BANQUINA EXTERNA

10. SUB–BASE GRANULAR, e=0.20m, Ancho=2.55m
11. BASE GRANULAR, e=0.12m, Ancho prom.=2.58m
12. RIEGO DE IMPRIMACION, Ancho=2.61m
13. RIEGO DE LIGA, Ancho=2.50m
14. CONCRETO ASFALTICO e=0.05m, Ancho=2.50m

PERFIL ESTRUCTURAL CALZADA SECUNDARIA

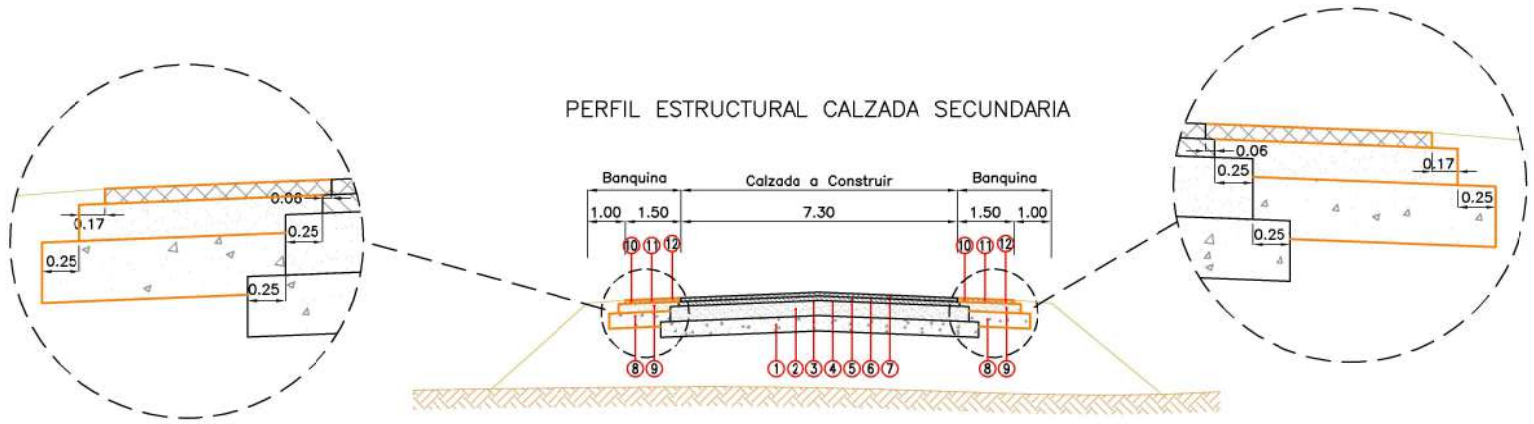

PAVIMENTACION DE CALZADA NUEVA

1. SUB–BASE GRANULAR, e=0.20m, Ancho=8.42m
2. BASE GRANULAR, e=0.20m, Ancho=7.92m
3. RIEGO DE IMPRIMACION, Ancho=7.92m
4. RIEGO DE LIGA, Ancho=7.42m
5. CONCRETO ASFALTICO e=0.06m, Ancho=7.42m
6. RIEGO DE LIGA, Ancho=7.30m
7. CONCRETO ASFALTICO e=0.05m, Ancho=7.30m

PAVIMENTACION DE BANQUINAS

8. SUB–BASE GRANULAR, e=0.20m, Ancho prom.=1.49m
9. BASE GRANULAR, e=0.12m, Ancho prom.=1.49m
10. RIEGO DE IMPRIMACION, Ancho=1.61m
11. RIEGO DE LIGA, Ancho=1.50m
12. CONCRETO ASFALTICO e=0.05m, Ancho=1.50m

PERFIL ESTRUCTURAL PARA RAMAS EN DISTRIBUIDOR

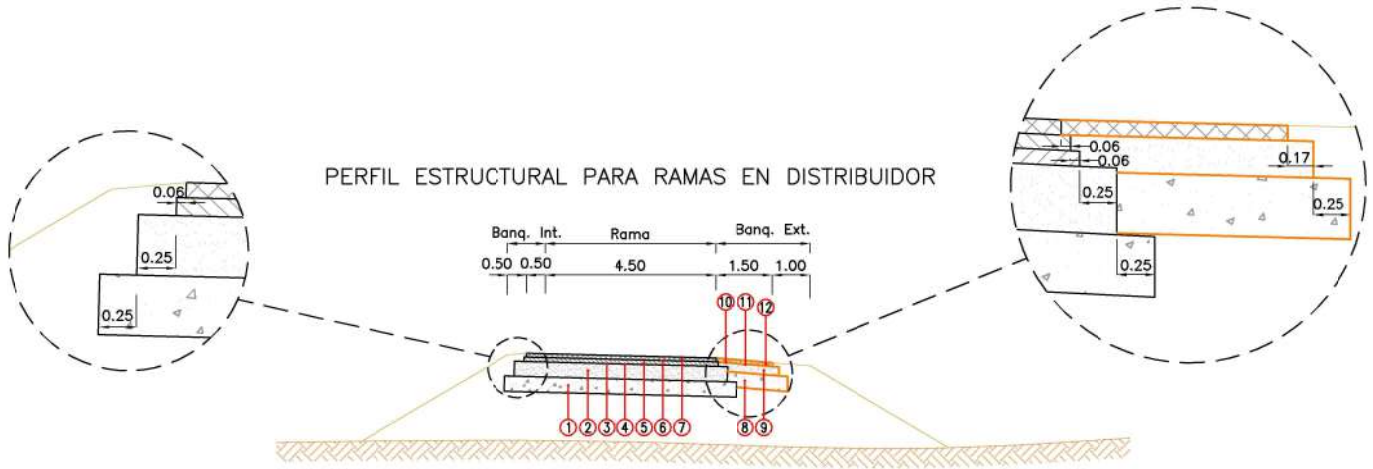

PAVIMENTACION DE CALZADA NUEVA

1. SUB–BASE GRANULAR, e=0.20m, Ancho=6.12m
2. BASE GRANULAR, e=0.20m, Ancho=5.62m
3. RIEGO DE IMPRIMACION, Ancho=5.62m
4. RIEGO DE LIGA, Ancho=5.12m
5. CONCRETO ASFALTICO e=0.06m, Ancho=5.12m
6. RIEGO DE LIGA, Ancho=5.00m
7. CONCRETO ASFALTICO e=0.05m, Ancho=5.00m

PAVIMENTACION DE BANQUINA EXTERNA

8. SUB–BASE GRANULAR, e=0.20m, Ancho prom.=1.49m
9. BASE GRANULAR, e=0.12m, Ancho prom.=1.49m
10. RIEGO DE IMPRIMACION, Ancho=1.61m
11. RIEGO DE LIGA, Ancho=1.50m
12. CONCRETO ASFALTICO e=0.05m, Ancho=1.50m

PERFIL ESTRUCTURAL CALZADA PROYECTADA CON RAMA PARALELA

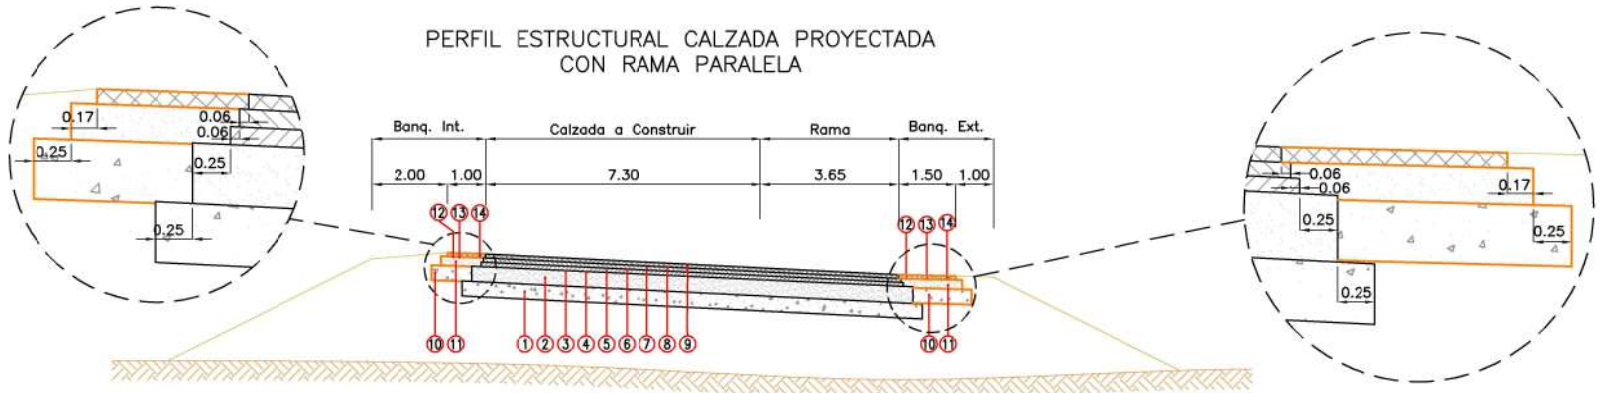

PAVIMENTACION DE CALZADA NUEVA

1. SUB–BASE GRANULAR, e=0.20m, Ancho=12.19m
2. BASE GRANULAR, e=0.20m, Ancho=11.69m
3. RIEGO DE IMPRIMACION, Ancho=11.69m
4. RIEGO DE LIGA, Ancho=11.19m
5. CONCRETO ASFALTICO e=0.06m, 11.19m
6. RIEGO DE LIGA, Ancho=11.07m
7. CONCRETO ASFALTICO e=0.06m, Ancho=11.07m
8. RIEGO DE LIGA, Ancho=10.95m
9. CONCRETO ASFALTICO e=0.05m, Ancho=10.95m

PAVIMENTACION DE BANQUINA INTERNA

10. SUB–BASE GRANULAR, e=0.20m, Ancho=1.05m
11. BASE GRANULAR, e=0.12m, Ancho prom.=1.08m
12. RIEGO DE IMPRIMACION, Ancho=1.11m
13. RIEGO DE LIGA, Ancho=1.00m
14. CONCRETO ASFALTICO e=0.05m, Ancho=1.00m

PAVIMENTACION DE BANQUINA EXTERNA

10. SUB–BASE GRANULAR, e=0.20m, Ancho=1.55m
11. BASE GRANULAR, e=0.12m, Ancho prom.=1.58m
12. RIEGO DE IMPRIMACION, Ancho=1.61m
13. RIEGO DE LIGA, Ancho=1.50m
14. CONCRETO ASFALTICO e=0.05m, Ancho=1.50m

COLECTORAS

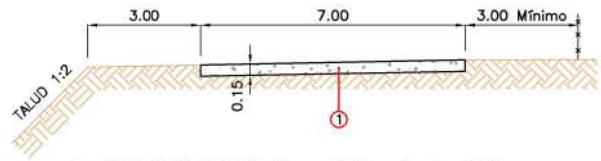

1. SUB–BASE GRANULAR, e=0.15m, Ancho=7.00m

Esc:1/25 (Detalles)
0 0.25 0.5 1 2

Esc:1/50 (Vertical)
0 0.5 1 2 4

Esc:1/100 (Horizontal)
0 1 2 4 8

GOBIERNO DE LA PROVINCIA DE CÓRDOBA
MINISTERIO DE OBRAS PÚBLICAS Y FINANCIAMIENTO

RAC - RED DE ACCESOS A CÓRDOBA

Caminos de las Sierras

N°	FECHA	DESCRIPCIÓN DE LA REVISIÓN	DIBUJO	CONTROL	APROB.
△					
△					
△					
△					

PROYECTO: DIRECCIÓN PROVINCIAL DE VIALIDAD
COMITENTE: CAMINOS DE LAS SIERRAS S.A.

CONTRATISTA:

Conexión Vial Ruta E 53 - Ruta 9 (N) - Ruta A 174

TRAMO: RUTA NACIONAL Nº9 NORTE - RUTA PROVINCIAL A-74

PERFILES ESTRUCTURALES

DIBUJÓ: G.F.	REVISÓ: R.I.	PLANO N°
FECHA: OCTUBRE 2018	ESCALA: H 1:100 ; V 1:50	CL–PES(SAC2)101–R0

DIMENSION LÁMINA: A1[841x594]