Perfil transversal tipo para calzada RP E-53

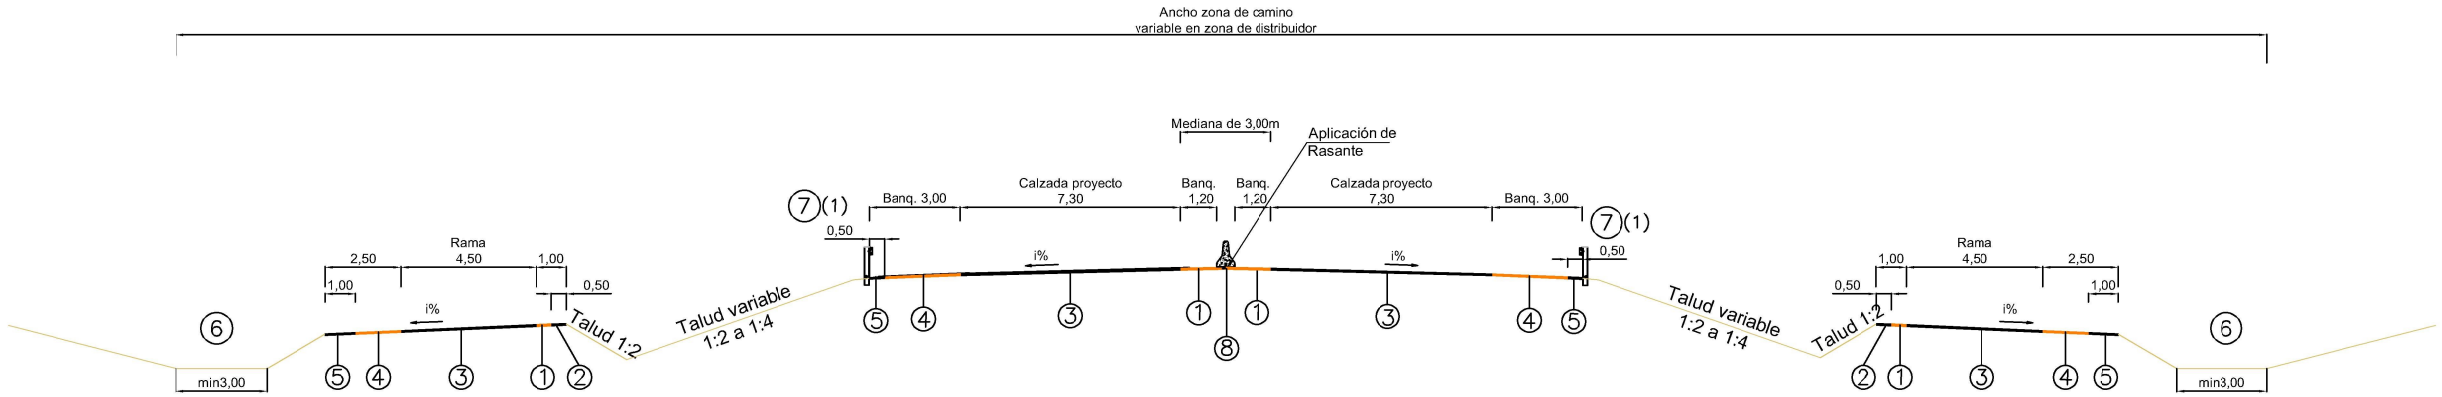

① Banquina interna pavimentada a construir

② Banquina interna a construir

③ Calzada a construir

④ Banquina externa pavimentada a construir

⑤ Banquina externa a construir

⑥ Cunetas según proyecto de desagüe

⑦ Baranda metálica tipo Flex beam

⑧ New Jersey H=0,80m

NOTAS:

1) Donde se encuentre indicada la necesidad de defensa en planimetría, en borde de banquina externa,ensanche de terraplén de 0,50 m y talud 1:2

DETALLE GIRO DE PERALTES

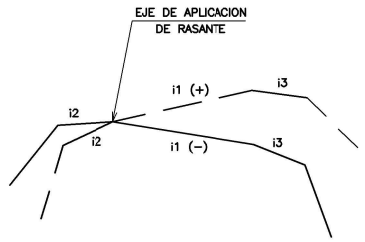

BANQUINA INTERNA

i1 (variable s/planimetría)	i2 Pav.	i2 Sin Pav.
< 0%	i1	4%
0% < i1 < 4%	i1	4%
> 4%	i1	i1

BANQUINA EXTERNA

i1 (variable s/planimetría)	i3 Pav.	i3 Sin Pav.
< −4%	i1	i1
−4% < i1 > 2%	−4%	−4%
> 2%	−2% (*)	−2%

(*) Para i1 > 4%, primeros 0,50m con pendiente 0%

Perfil transversal tipo desde Pr. 0+300.00 a Pr. 1+400.00
Perfil transversal tipo desde Pr. 2+700.00 a Pr. 3+600.00

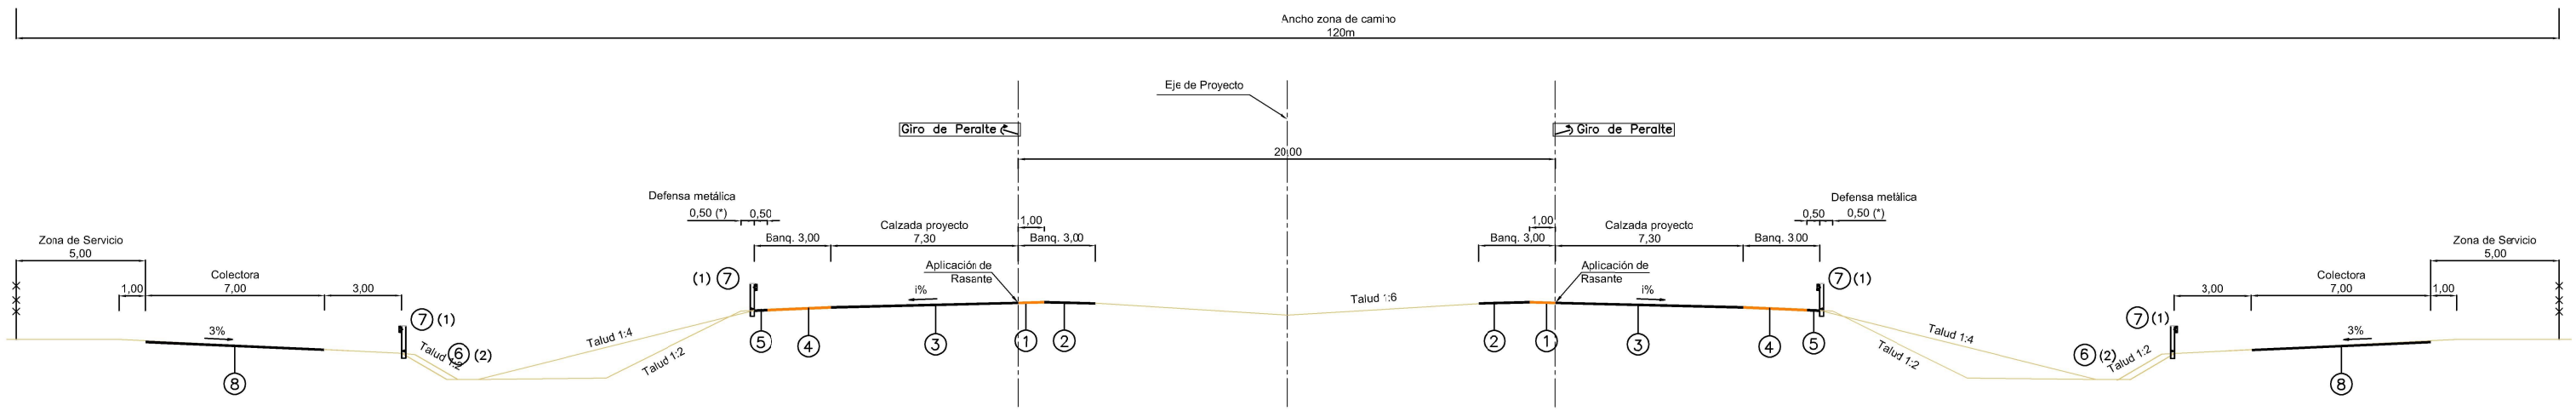

① Banquina interna pavimentada a construir

② Banquina interna a construir

③ Calzada a construir

④ Banquina externa pavimentada a construir

⑤ Banquina externa a construir

⑥ Cunetas según proyecto de desagüe

⑦ Baranda metálica tipo Flex beam

⑧ Colectoras a construir

NOTAS:

1) Donde se encuentre indicada la necesidad de defensa en planimetría, en borde de banquina externa, ensanche de terraplén de 0,50 m y talud 1:2
2) Ancho de cuneta variable. Máximo según espacio disponible entre pie de talud de calzada principal y pie de talud de colectoras. Mínimo según proyecto hidráulico, determinado en tablas.
3) Entre pr. 3+753.24 y pr. 4+950.00, la calzada derecha de 7.30 m es existente

GOBIERNO DE LA PROVINCIA DE CORDOBA
MINISTERIO DE VIVIENDA , ARQUITECTURA Y OBRAS VIALES

RAC - RED DE ACCESOS A CORDOBA

Caminos de las Sierras

Nº	FECHA	DESCRIPCION DE LA REVISION	DIBUJO	CONTROL	APROB.
△					
△					
△					
△					

PROYECTO: DIRECCIÓN PROVINCIAL DE VIALIDAD

COMITENTE: CAMINOS DE LAS SIERRAS S.A.

CONTRATISTA:

SEGUNDO ANILLO DE CIRCUNVALACION DE CORDOBA

TRAMO: RUTA PROVINCIAL E-53 - RUTA NACIONAL Nº9 NORTE

PERFILES DE OBRA BÁSICA

DIBUJO: M.J.F.	REVISÓ: R.G.	PLANO Nº
FECHA: AGOSTO 2018	ESCALA: 1:125	CL-POB(SAC)101-R0

DIMENSIÓN LÁMINA: A1[841x594]