

OBRA: PROVISION DE G. N. A PARQUE INDUSTRIAL  
GENERAL DEHEZA DC 05461

# CROQUIS DE SEÑALIZACION






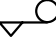











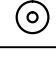




LUGAR: GENERAL DEHEZA PCIA DE CORDOBA

EMPRESA:  **ACLADE S.R.L.**  
EMPRESA CONSTRUCTORA


TRAMO RAMAL 4 VILLA MARIA - RIO CUARTO  
CRUCE F.F.C.C. RAMAL 4 N.C.A. - Prog. Km 68+135

DIBUJO: A.C.

RAMAL DE ALIMENTACION 2" (61,7 Kg/cm<sup>2</sup>)

SIMBOLOGIA			
N°	DENOMINACION	GRAFICO	
01	PRECAUCION OBRA CONSTRUCCION		
02	FIN DE CONSTRUCCION		
03	BANDERILLERO DE TRANSITO		
04	PRECAUCION HOMBRE TRABAJANDO		
05	PRECAUCION ZANJA ABIERTA		
06	PRECAUCION MAQUINA TRABAJANDO		
07	VELOCIDAD MAXIMA		
	VALLA		
08	CONOS DE PRECAUCION		
09	BALIZAS		
10	TACHOS REFLECTIVOS		

LIMITE FFCC SIN MATERIALIZAR

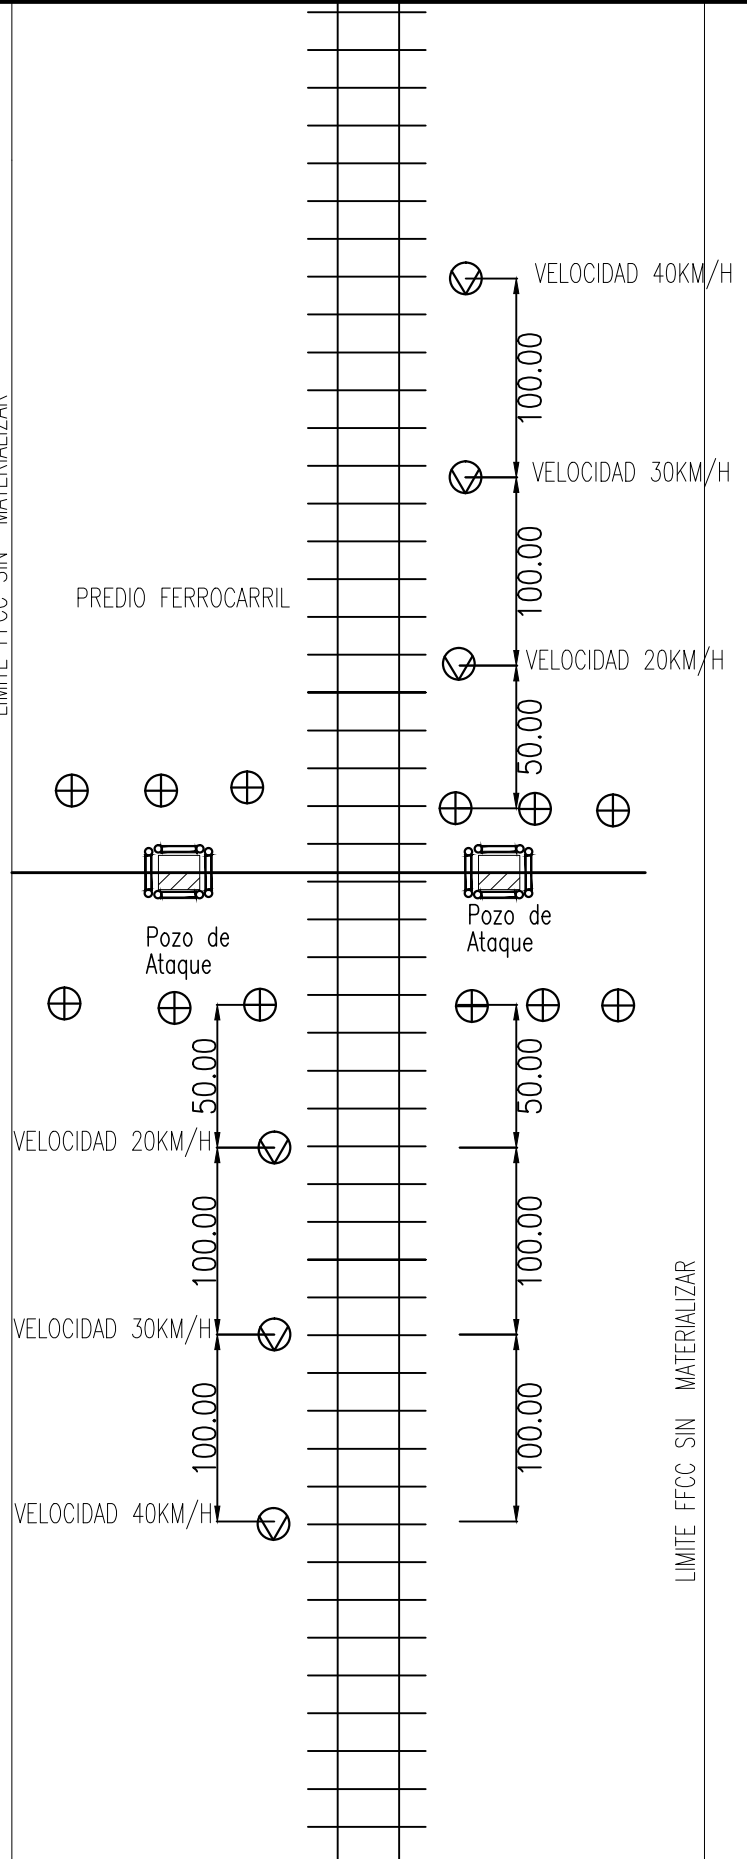

LIMITE FFCC SIN MATERIALIZAR