PERFIL DE OBRA

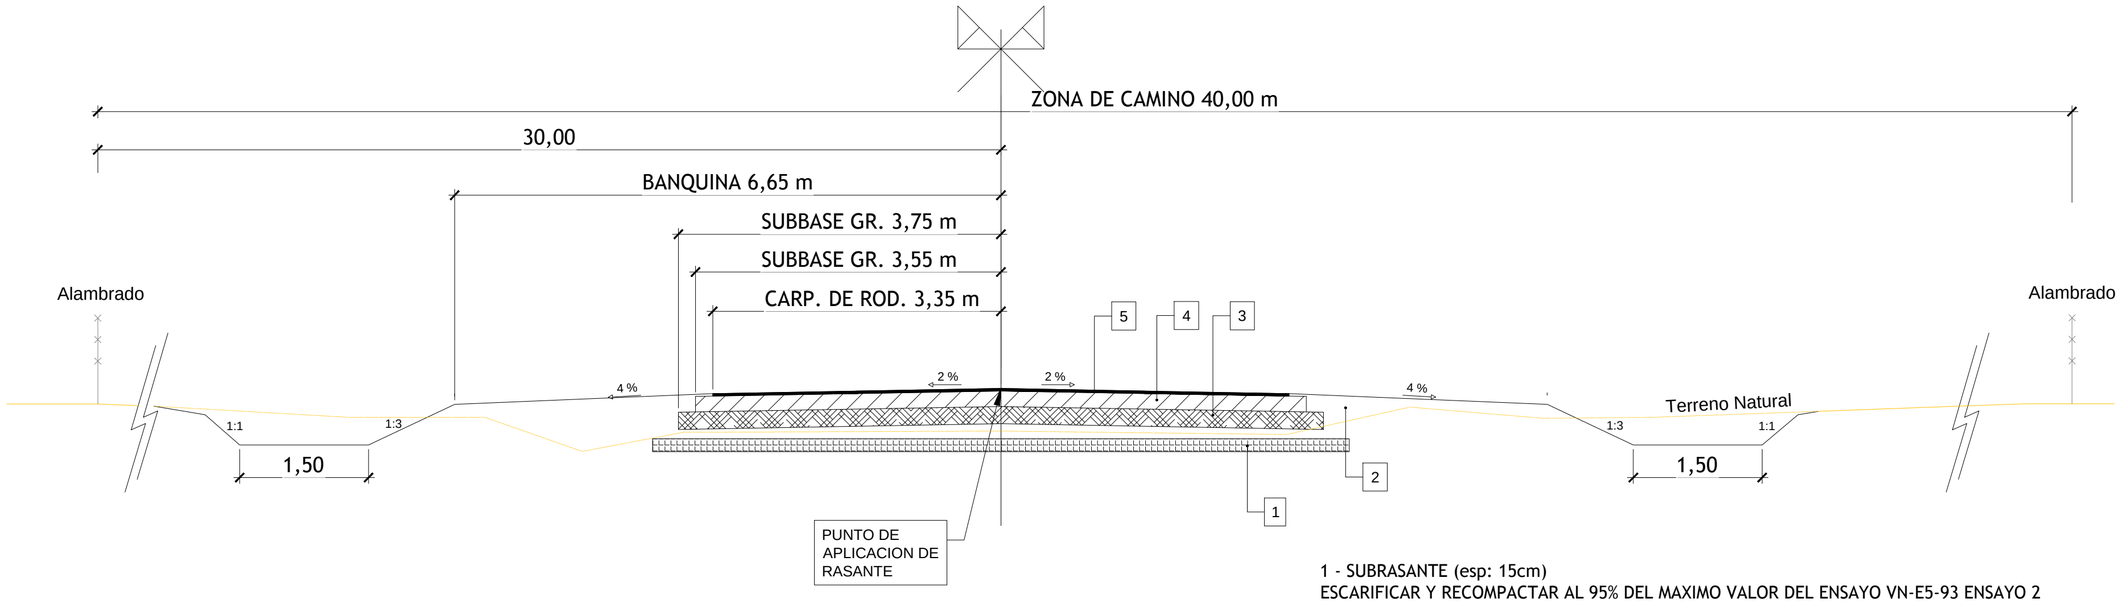

Esc. Gráfica Horiz. 1:50

1m 0 1 2m

1 - SUBRASANTE (esp: 15cm)
ESCARIFICAR Y RECOMPACTAR AL 95% DEL MAXIMO VALOR DEL ENSAYO VN-E5-93 ENSAYO 2
2 - TERRAPLEN COMPACTADO Y BANQUINAS RELLENAS CON SUELO SELECCIONADO AL 98% DEL VALOR DEL ENSAYO PROCTOR ESTANDAR T-99
3 - SUBBASE GRANULAR (esp: 20cm)
4 - BASE GRANULAR (esp: 18cm)
COMPOSICION: AGREGADO GRUESO 45%, AGREGADO FINO 45%, SUELO SELECCIONADO 10%
COMPACTAR AL 98% DEL MAXIMO VALOR DEL ENSAYO VN-E5-93 METODO V
5 - CARPETA DE RODAMIENTO (esp: 5cm)
MEZCLA ASFALTICA TIPO CONCRETO ASFALTICO GRUESO

TODOS LOS MATERIALES Y MEZCLAS DEBERAN CUMPLIR CON LO ESTABLECIDO EN PET.

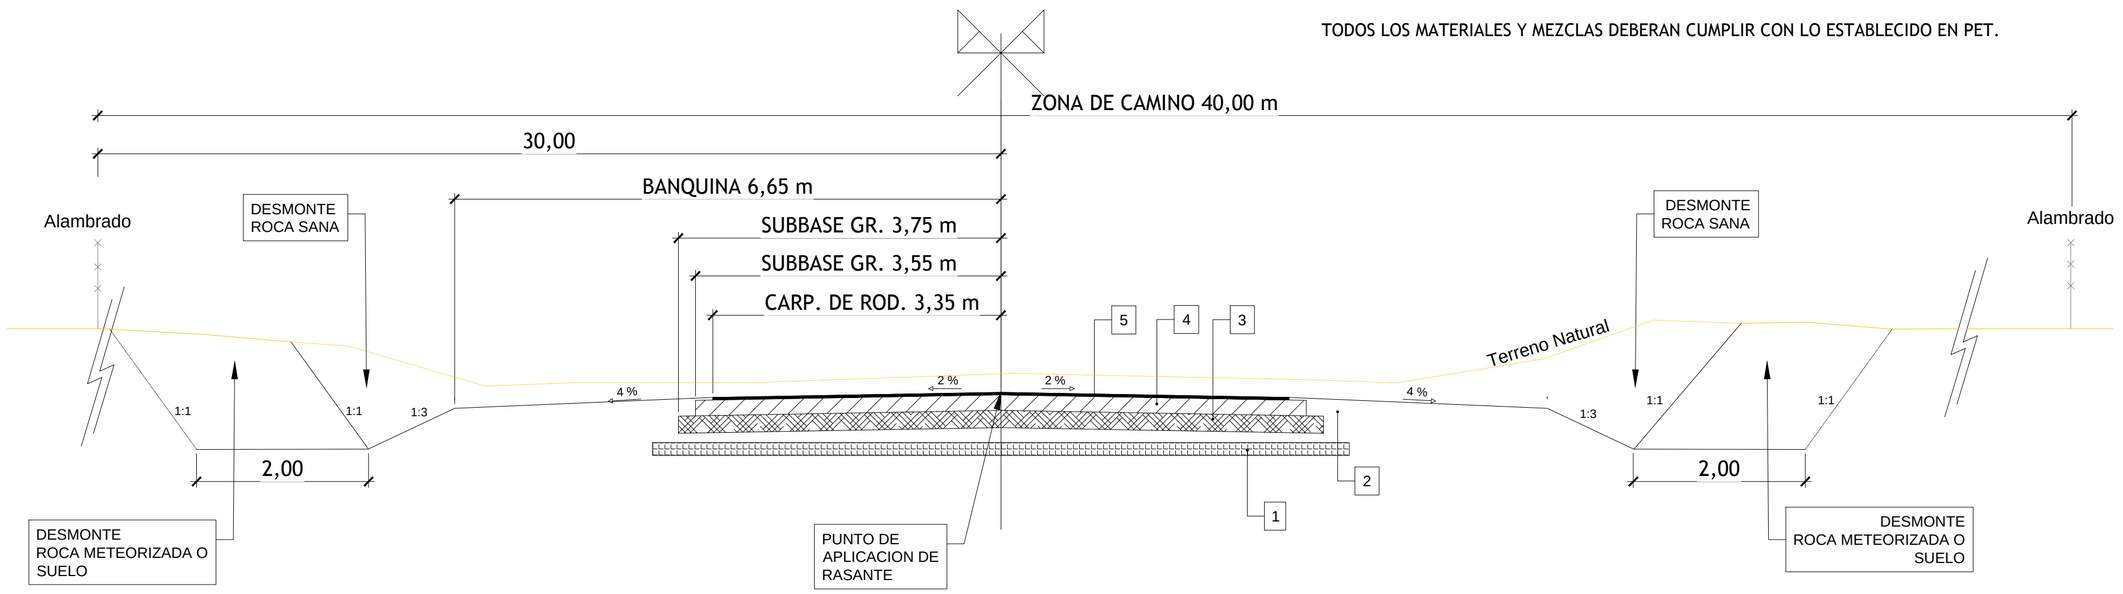

MINISTERIO DE OBRAS PUBLICAS

DIRECCION PROVINCIAL DE VIALIDAD - CÓRDOBA

Topografía	
Anteproyecto	Ing. Federico Colace
Revisó	
Dibujo	Ing. Federico Colace

DEPARTAMENTO DE ESTUDIOS Y PROYECTOS
FECHA: MAYO 2022
JEFE DEPARTAMENTO: ING. LEONARDO HERNANDEZ

OBRA: PAVIMENTACION
RUTA PROVINCIAL S-400
TRAMO: LA HIGUERA - RUMI HUASI

DEPARTAMENTO: MINAS
EXPEDIENTE: 0045 - 023906/2022
PLANO:

PERFIL DE OBRA

ESC. HORIZ.= 1:50

TOTAL LAMINAS **14**

LAMINA Nº **2**