

Tinglado
Almacenamiento RNP

2m³

5m³

Sector de Acondicionamiento

Sector de Neutralización

Sector Lavadero

Skimmer
Cuba de Lavado

Y48
Y18
Y03

Descontaminación de Chatarra metálica

1m³

Recepción de RP

Báscula

Sector de Y03 Vendidos

Sector de Acondicionamiento de RP

Galpón 1

Galpón Insumos y Equipos

Galpón 2

capacidad máxima de sólidos 48 posiciones (48m³)

capacidad máxima de líquidos 28 posiciones (28m³)

total = 76 pos (76m³)

Y48/Y8-9-12-13 = 8 pos. rack + 16 pos. calle (dos filas con doble altura)
Y18 (S) = 4 pos. rack + 8 pos. calle (una fila con doble altura)
Y03 (S) = 4 pos. rack + 8 pos. calle (una fila con doble altura)
Y09 (L) = 4 pos. rack = 4000 L Y08 (L) = 4 pos. rack = 4000 L
Y18 (L) = 4 pos. rack + 12 pos. calle (una fila con tres niveles) = 12000 L
Y09 (L) = 4 pos. rack = 4000 L

Contenciones
Galpón 2. Líquidos = 28m³ / 10% contención = 2800 L = VERIFICA (1m³ + 5m³)
Contenciones
Neutralización. Líquidos = 12m³ / 10% contención = 1200 L
Descont. Chatarra. Líquidos = 1m³ / 10% contención = 100 L
VERIFICA (2m³)

1m³

1m³

1m³

Comedor

Pañol

Oficina Adm.

Oficina Adm.

Oficina Adm.

Oficina Adm.

Recepción

Ducha

Ducha

Vestuario

	Fecha	Nombre
Dibujó	28/02/22	Ing. Regina Actis
Revisó	06/03/22	Ing. Rolfo/Depetris
Aprobó	10/03/22	Juan P. Depiante




SERVICIOS AMBIENTALES S.A.


Esc.


PROYECTO:
EMPRESA OPERADORA DE RESIDUOS PELIGROSOS


A4







TITULO:
CAPACIDADES DE ALMACENAMIENTO POR GALPÓN

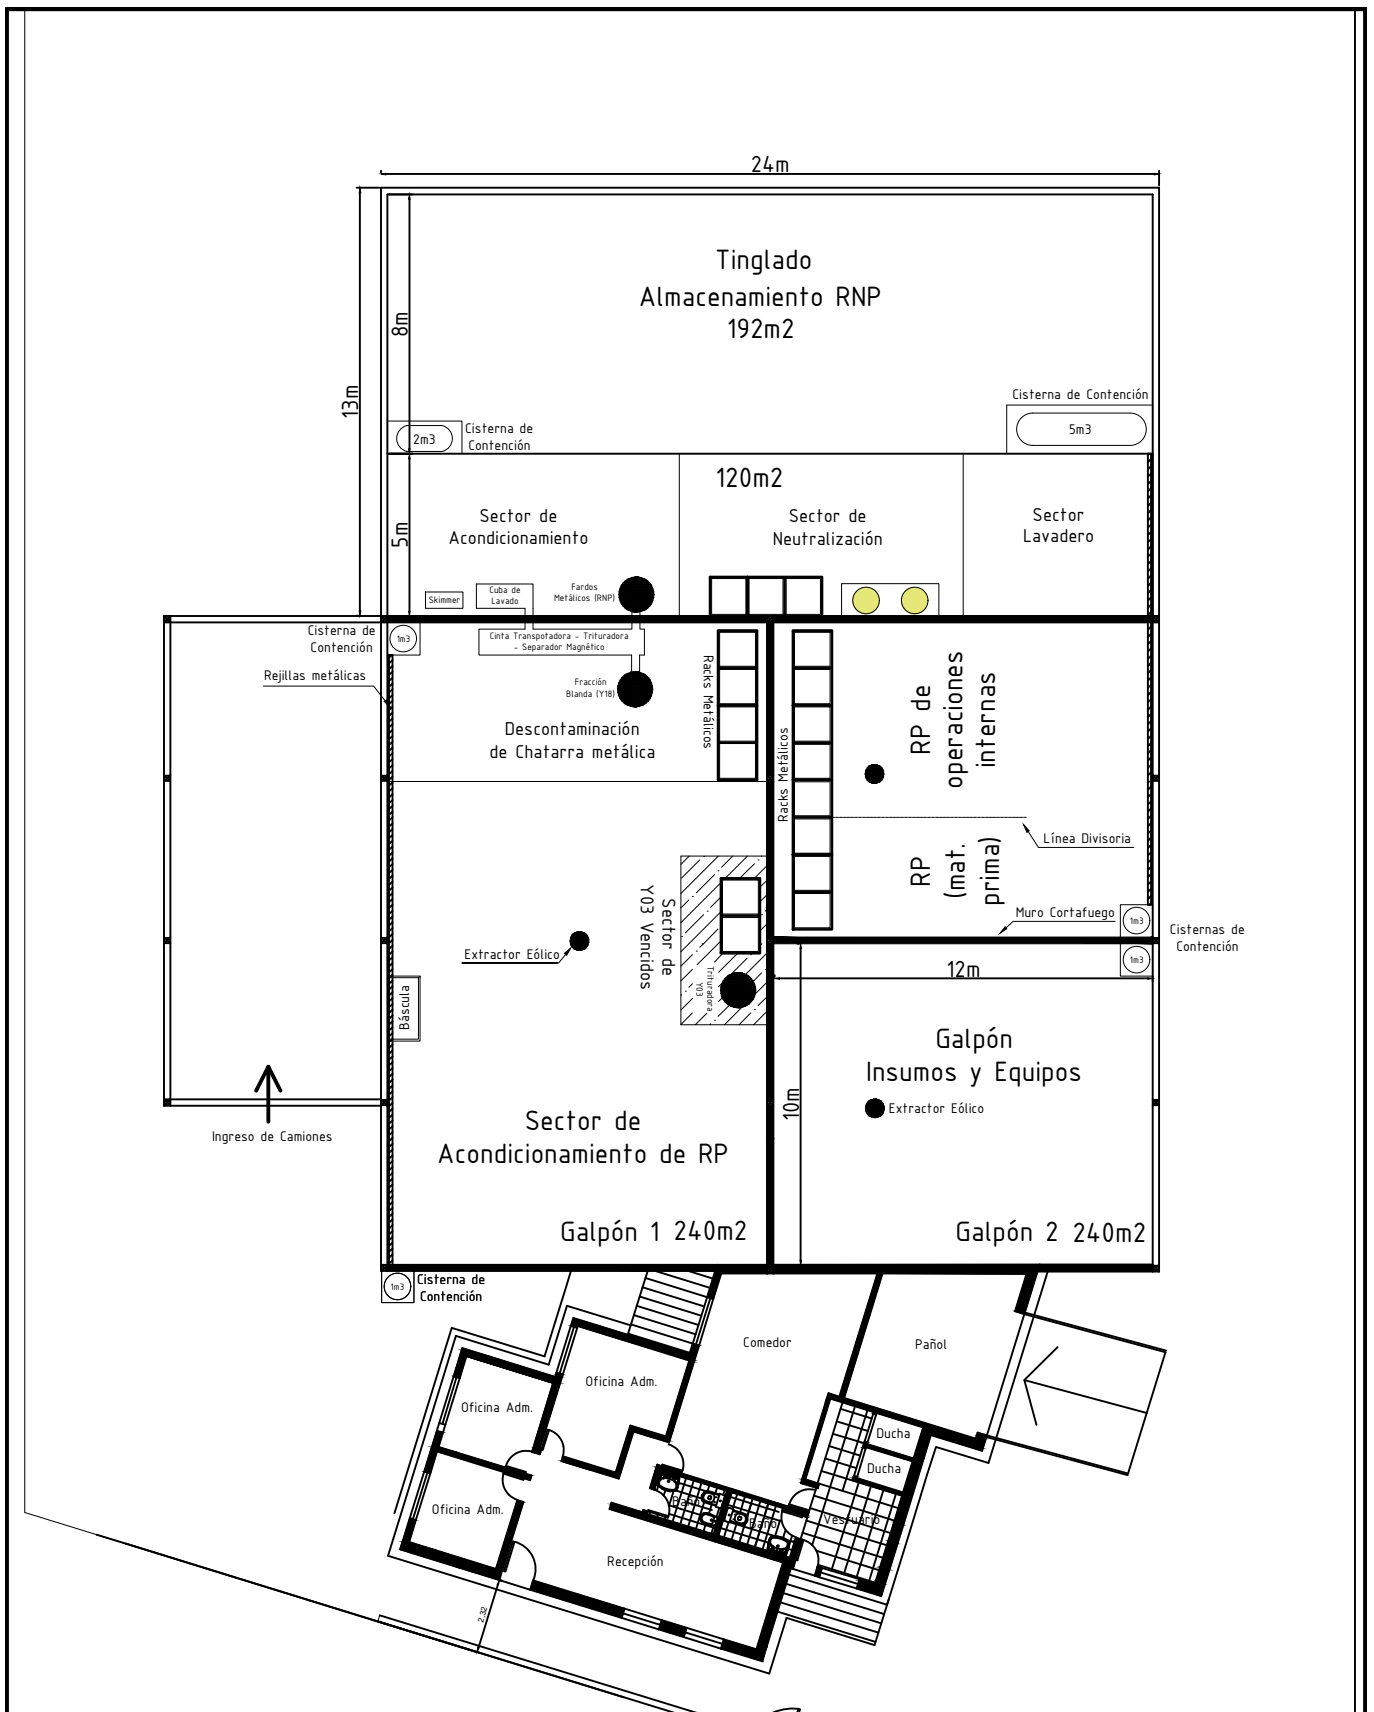

	Fecha	Nombre	 SERVICIOS AMBIENTALES S.A.
Dibujó	28/02/22	Ing. Regina Actis	
Revisó	06/03/22	Ing. Rolfo/Depetris	
Aprobó	10/03/22	Juan P. Depiante	
Esc.	PROYECTO:		
	EMPRESA OPERADORA DE RESIDUOS PELIGROSOS		
	TITULO:		
A4	INSTALACIONES Y SECTORES DE PLANTA		
			Hoja 1 de 1

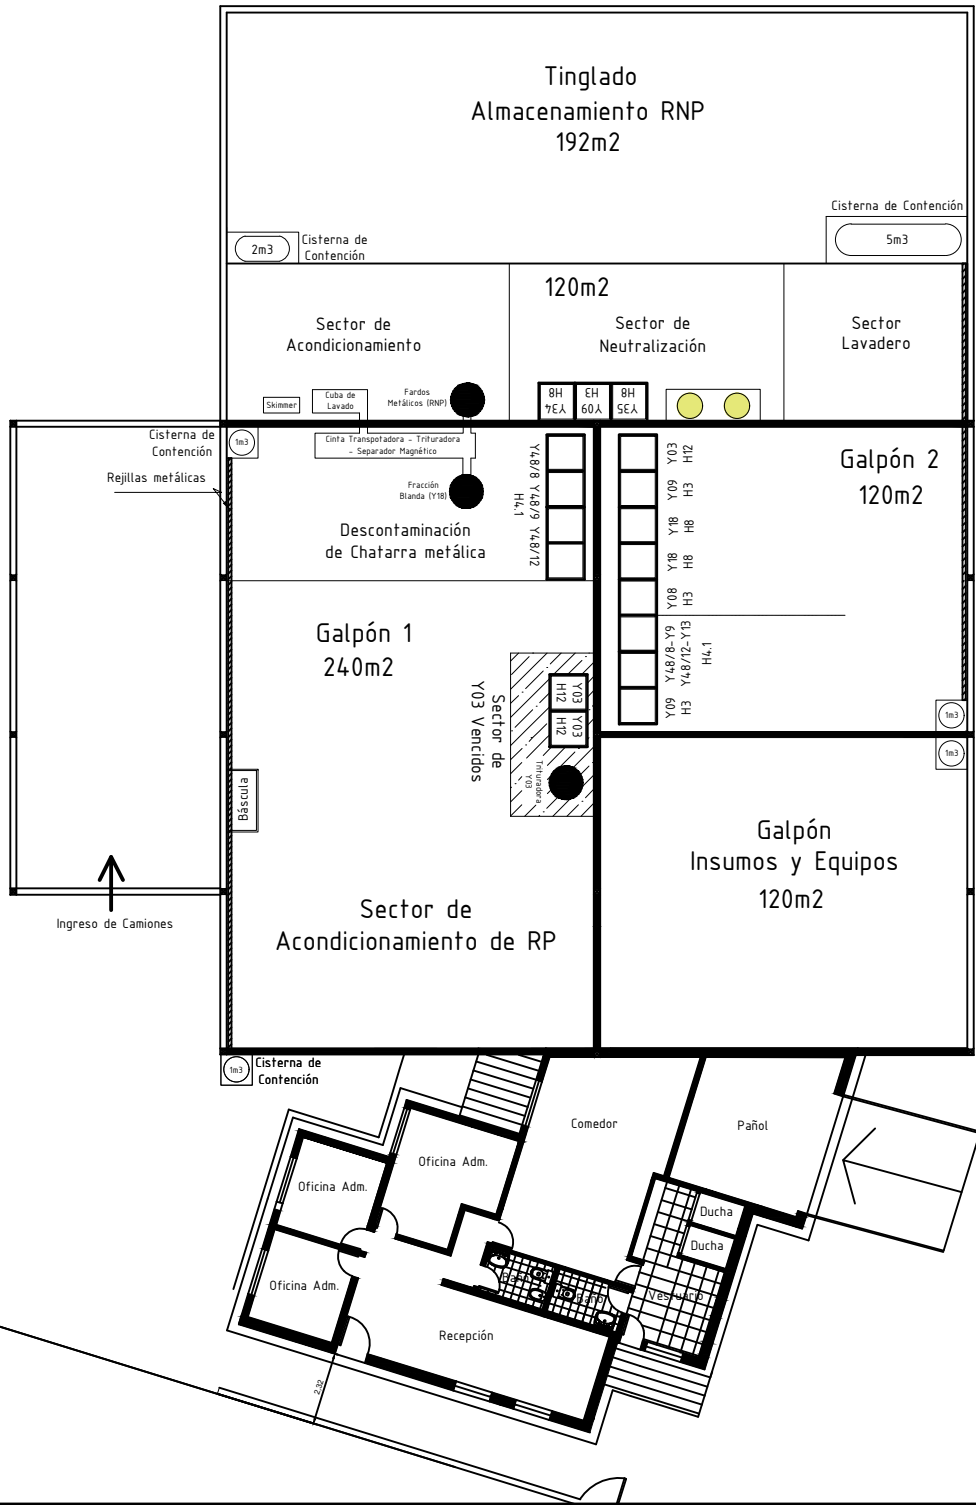

	Fecha	Nombre	 SERVICIOS AMBIENTALES S.A.
Dibujó	28/02/22	Ing. Regina Actis	
Revisó	06/03/22	Ing. Rolfo/Depetris	
Aprobó	10/03/22	Juan P. Depiante	
Esc. 1:100	PROYECTO:		
	EMPRESA OPERADORA DE RESIDUOS PELIGROSOS		
	TITULO:		
A4	INCOMPATIBILIDADES PARA EL ALMACENAMIENTO DE RP		
			Hoja 1 de 1

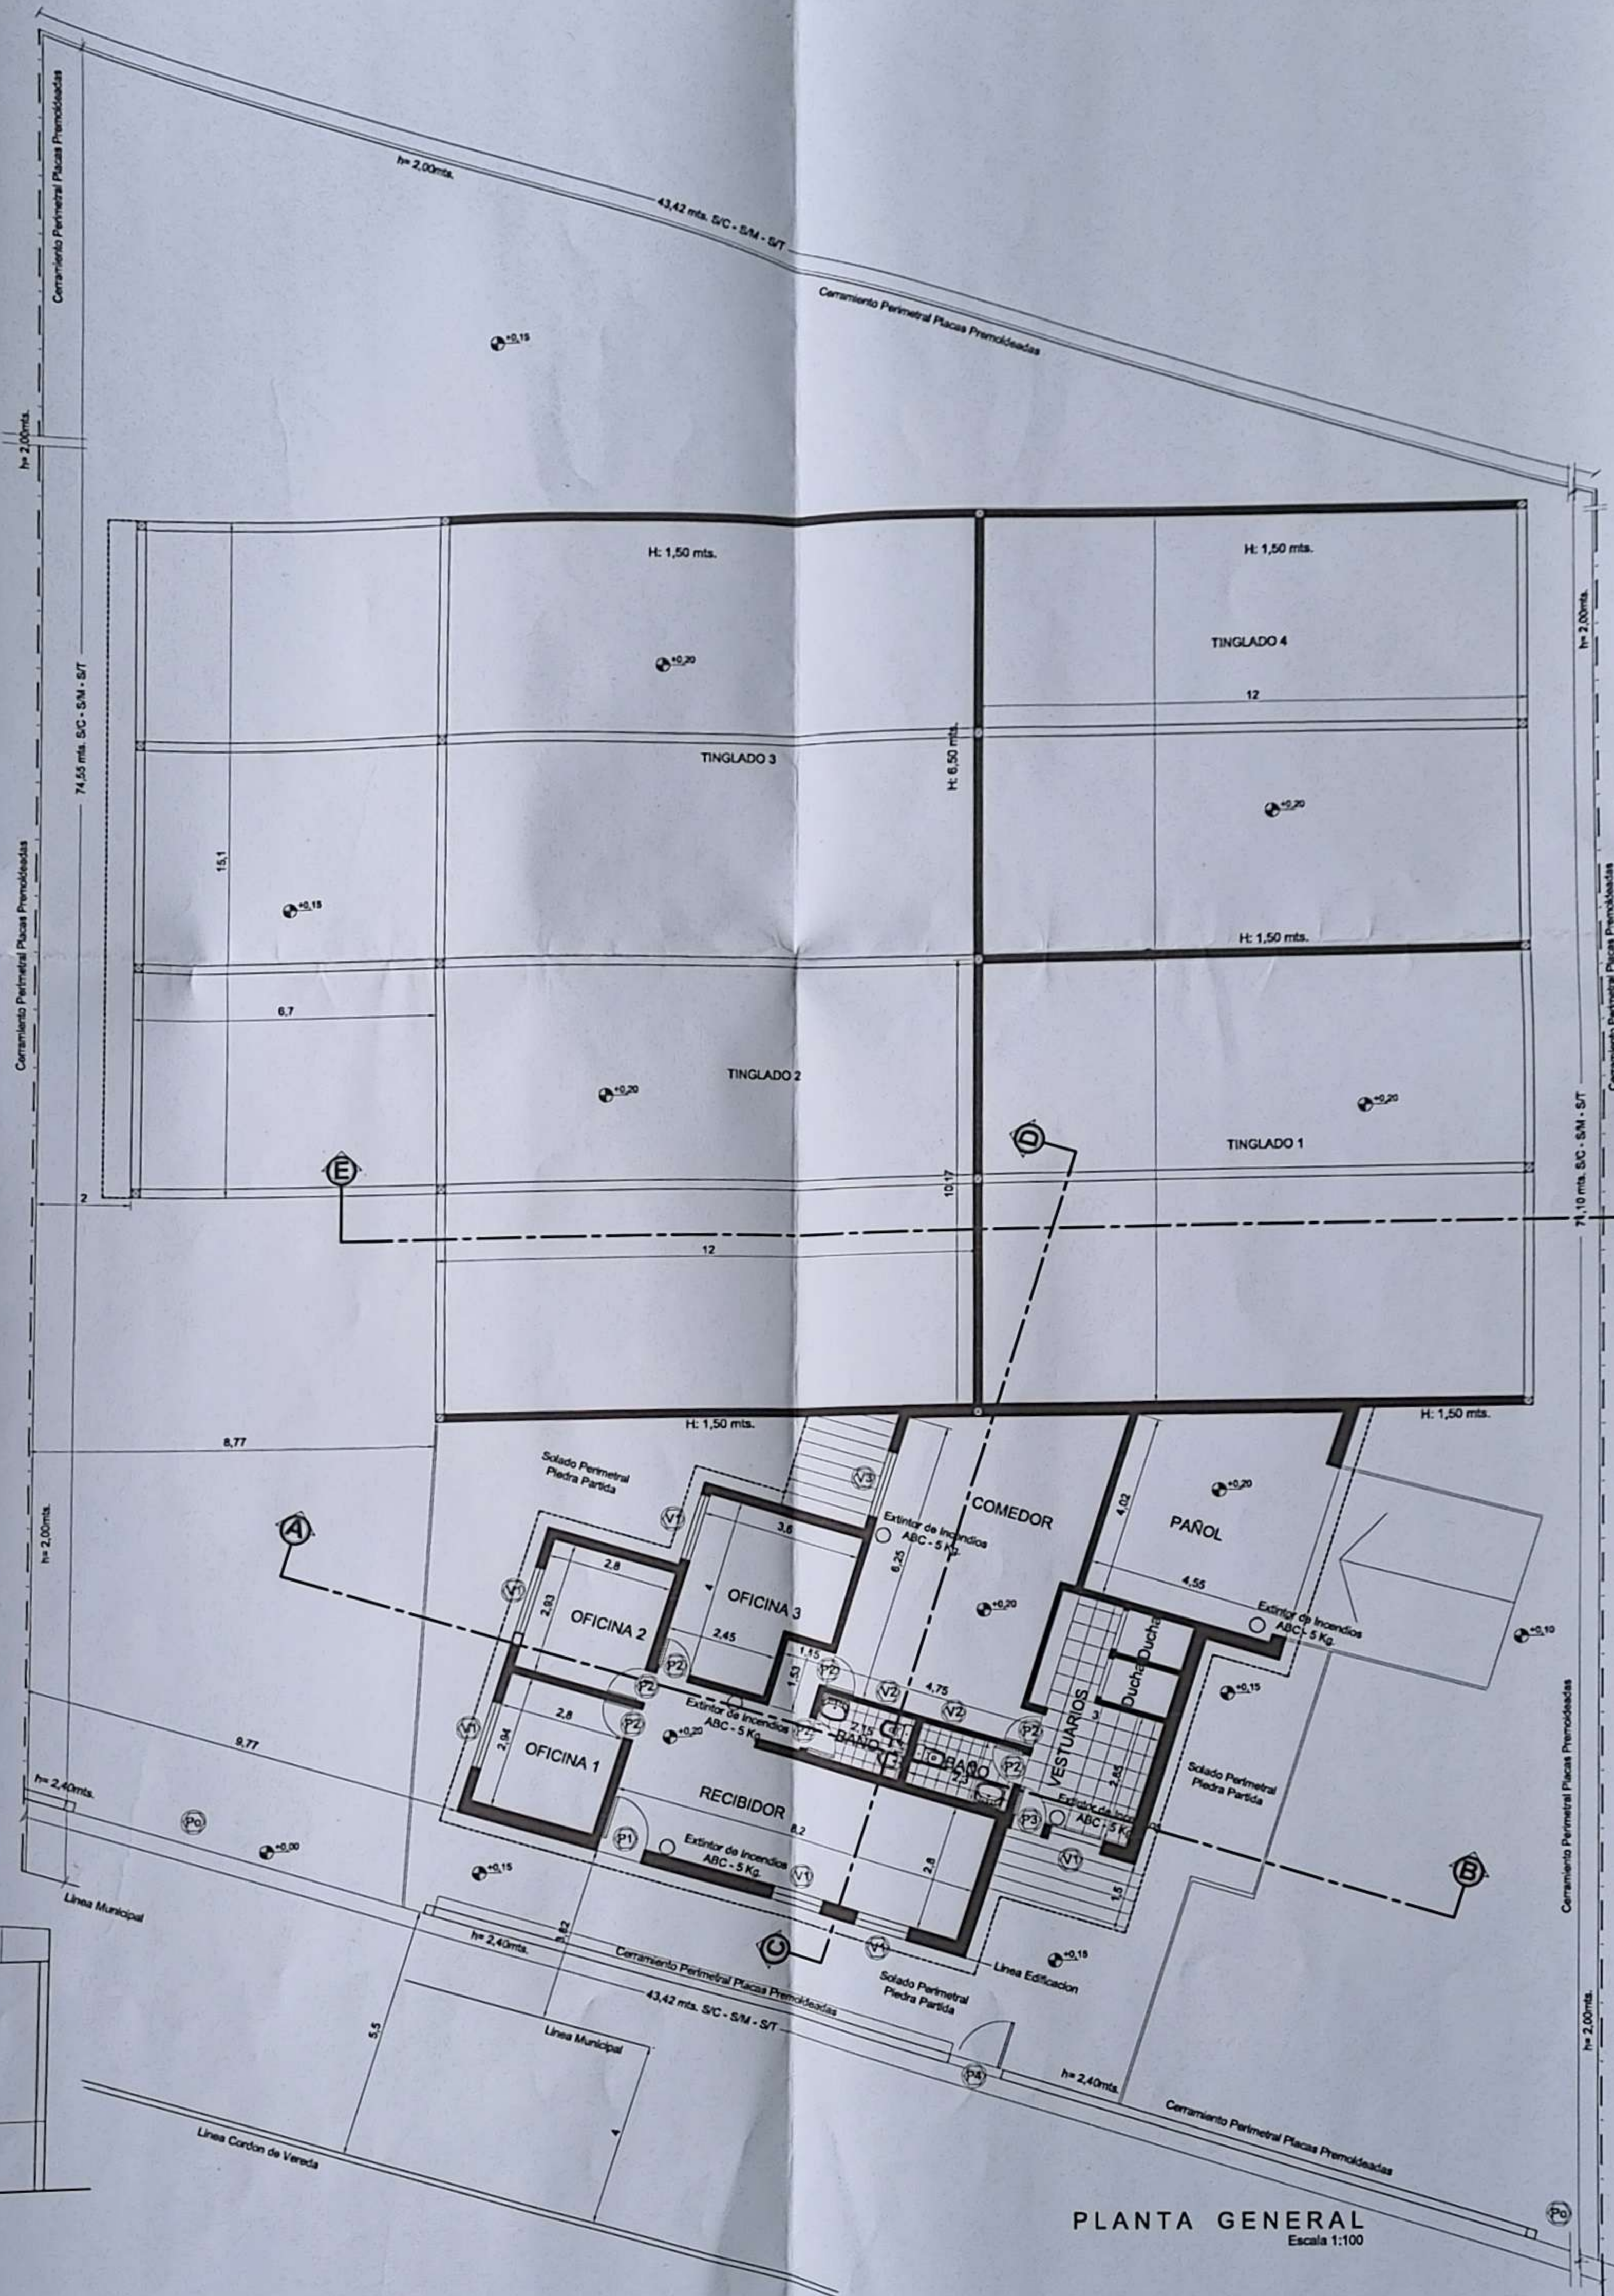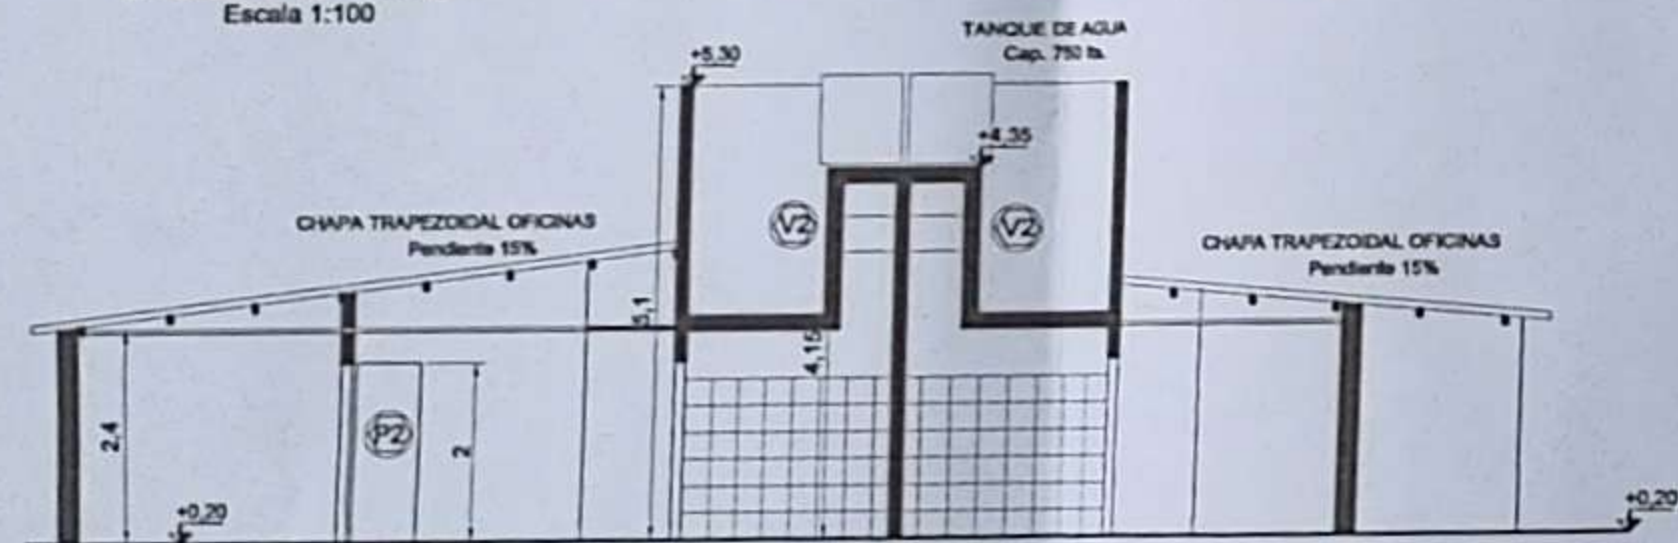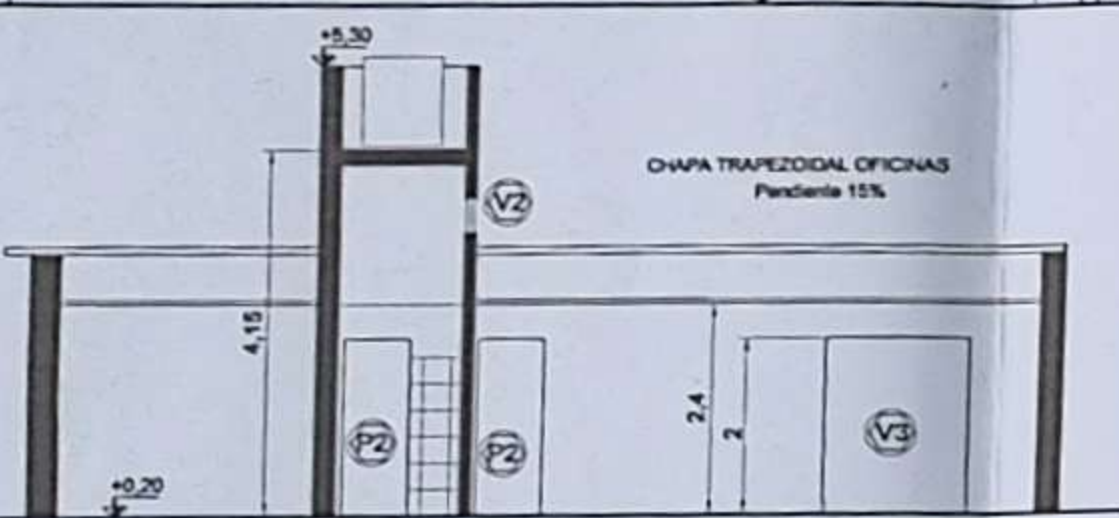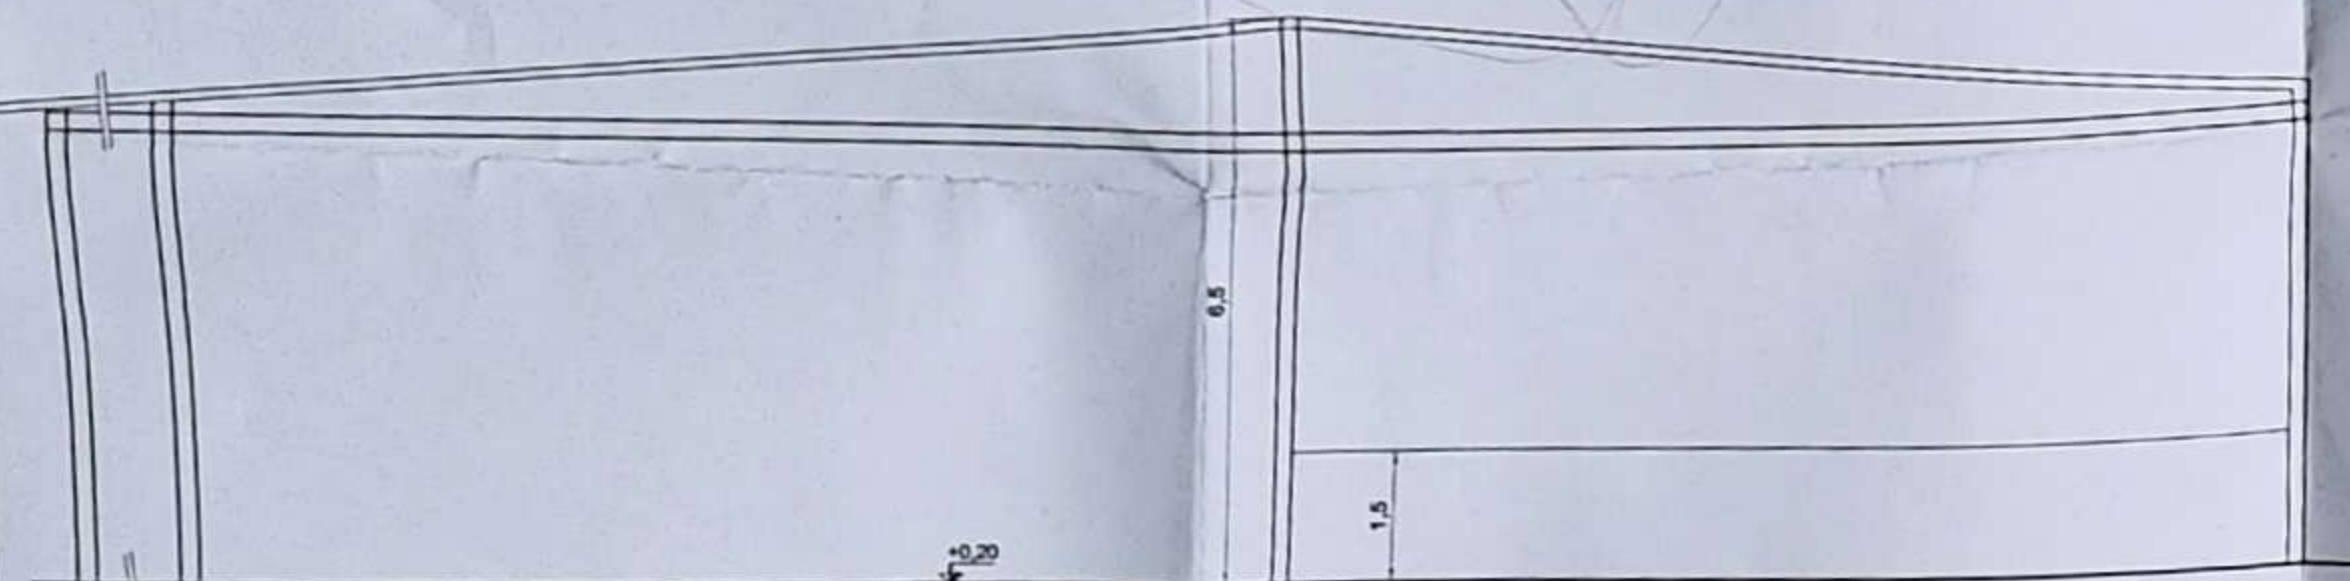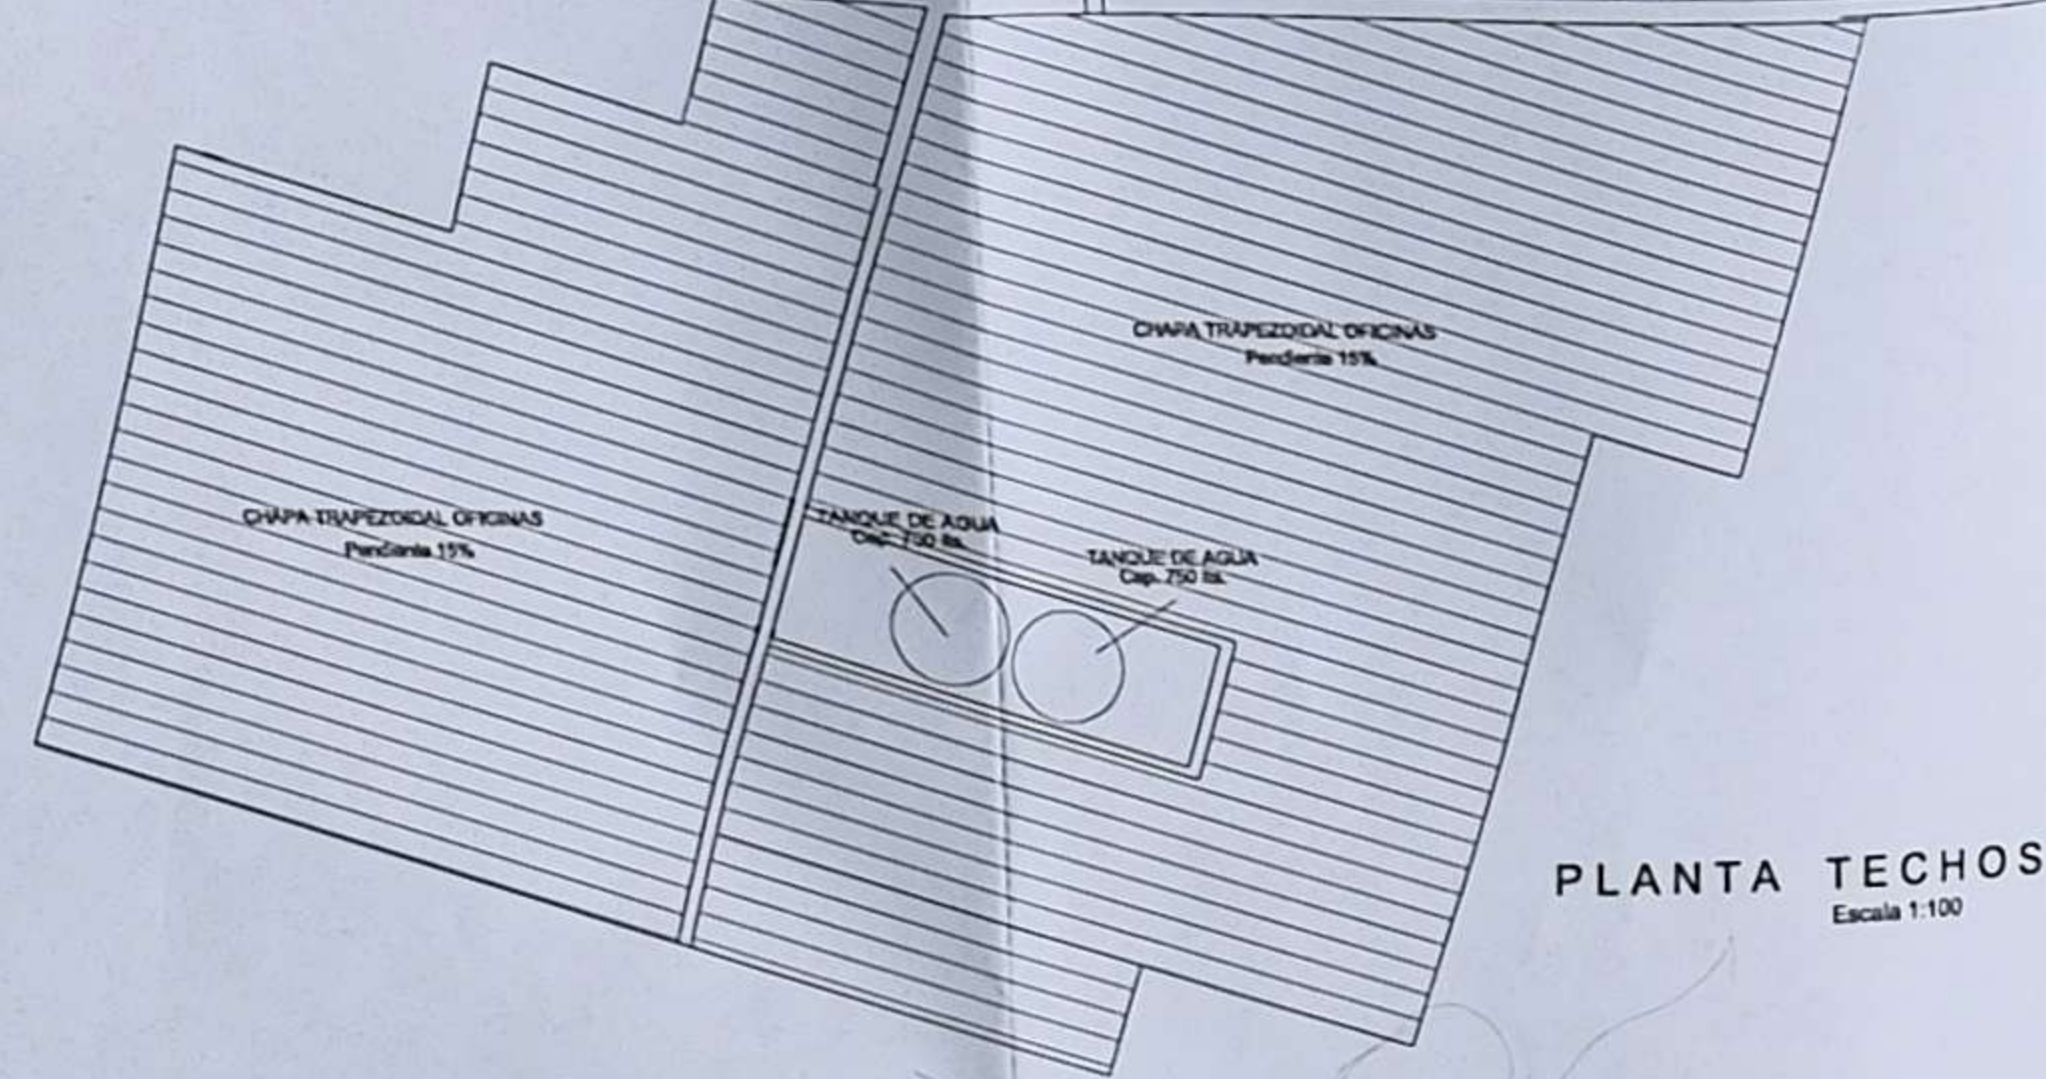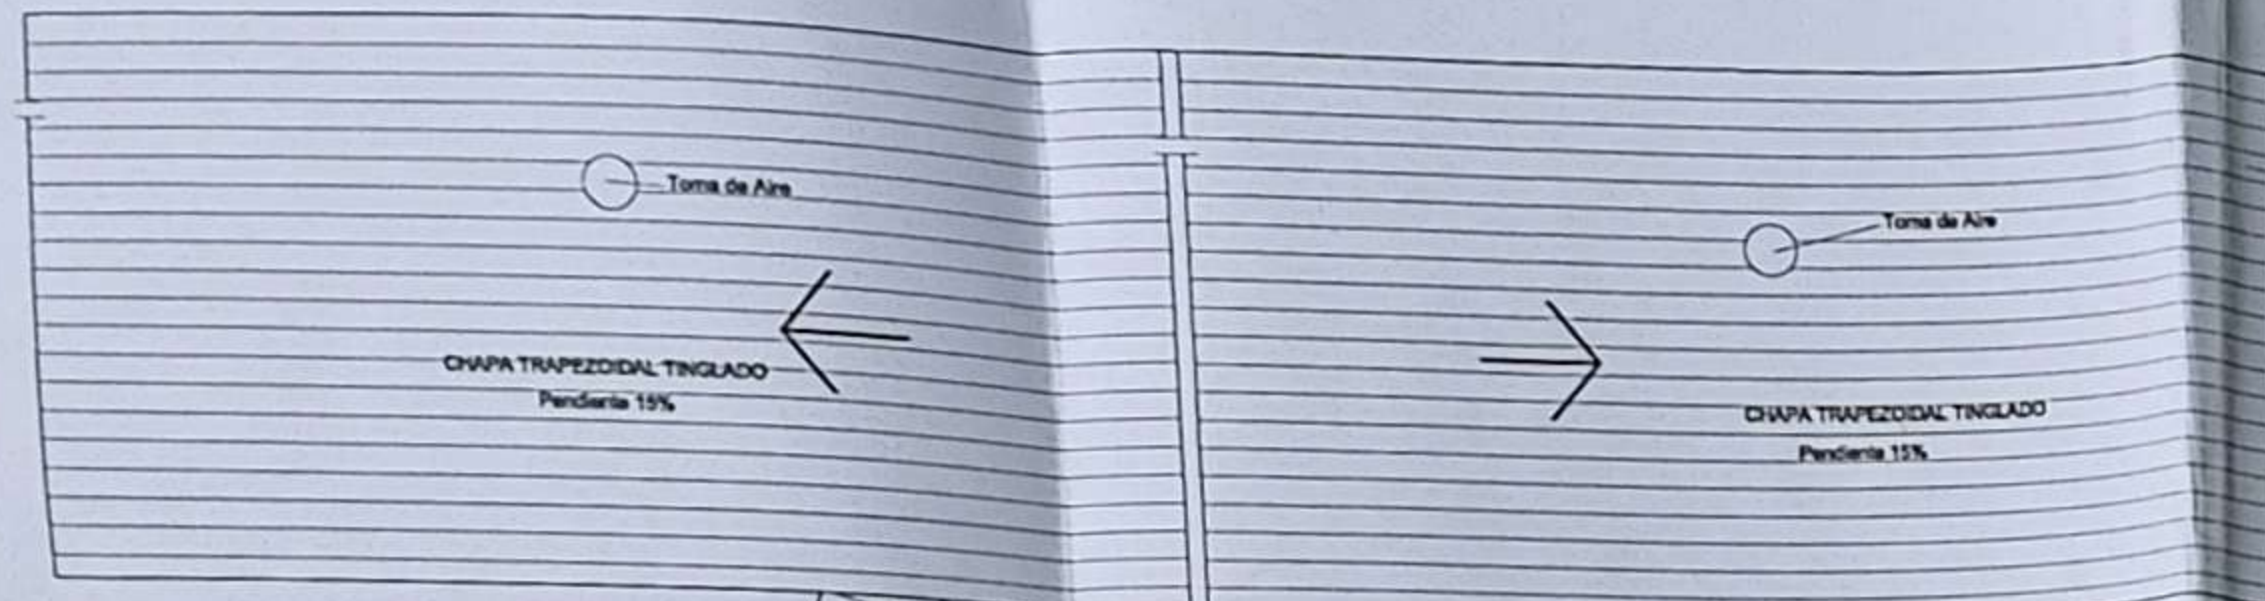

PLANILLA DE ABERTURAS


DESIG.	DIMENSION		AREA		OBSERVACIONES	CANT.
	Ancho	Alto	lum.	Vent.		
V1	1,20	1,00	1,20	1,20	De Abrir de Metalica	6
V2	0,40	0,60	0,24	0,24	Ventiluz	2
V3	1,50	2,00	3,00	3,00	Puerta Ventana Metalica	1
P1	0,80	2,00	—	—	De Abrir Metalica	1
P2	0,70	2,00	—	—	De Abrir Placa de Madera	7
P3	0,75	2,00	0,18	0,18	De Abrir Metalica	1
P4	1,00	2,00	—	—	De Abrir Ingreso	1
P5	8,00	2,00	—	—	Porton Ingreso	1

CERTIFICADO CATASTRAL	Designacion Lote	P.H.	MZ. OF.	LOTE OF.
	531237-408214			

Ora - Propietario
SERVICIOS AMBIENTALES S.A.
 RUTA N° 19 - Km. 316
 NUEVO PARQUE INDUSTRIAL
 MI GRANJA
 CORDOBA

SUPERFICIE DEL TERRENO SIT - S/C - S/M :	3079,87 m ²
SUPERFICIE CUBIERTA RELEVADA:	150,00 m ²
SUPERFICIE RELEVADA TINGLADO:	595,00 m ²
SUPERFICIE ALEROS:	22,00 m ²
SUPERFICIE CUBIERTA TOTAL :	767,00 m ²
SUPERFICIE LIBRE :	2312,87 m ²

PROPIETARIOS
SERVICIOS AMBIENTALES S. A.
 Represent: Juan Pablo Delgado
 D.N.I.: 23.459.867
 Dirección: Ruta 19 Km. 316
 Nuevo Parque Industrial - Mi granja

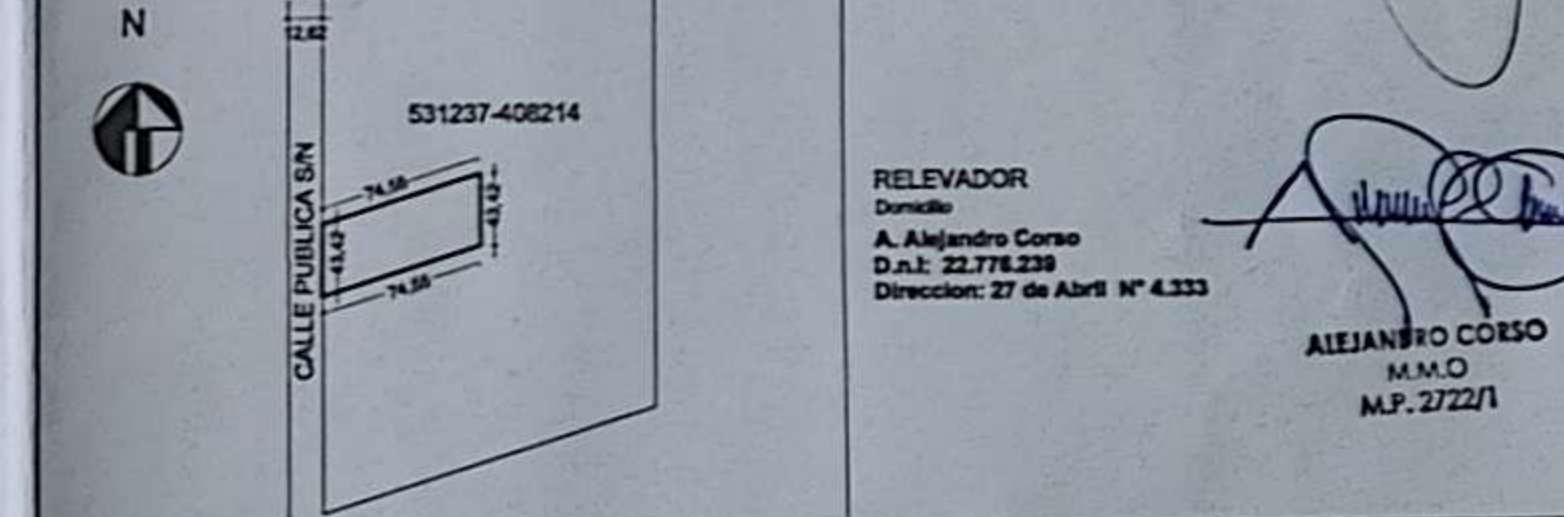



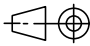
ANCHO DE CALLE	CALLE PUBLICA S/N	
	S/C	S/M
ANCHO DE CALZADA	12,62 m	S/D
ANCHO DE VEREDA		
ANCHO DE VEREDA OPUESTA		
PAVIMENTO		

RELEVADOR
 Donado
 A. Alejandro Corso
 D.N.I.: 23.778.228
 Dirección: 27 de Abril N° 4.333

15/06/21
PLANO APROBADO

Ing. Javier López
 Director de Obras y
 Servicios Públicos
 Municipalidad de Mi Granja

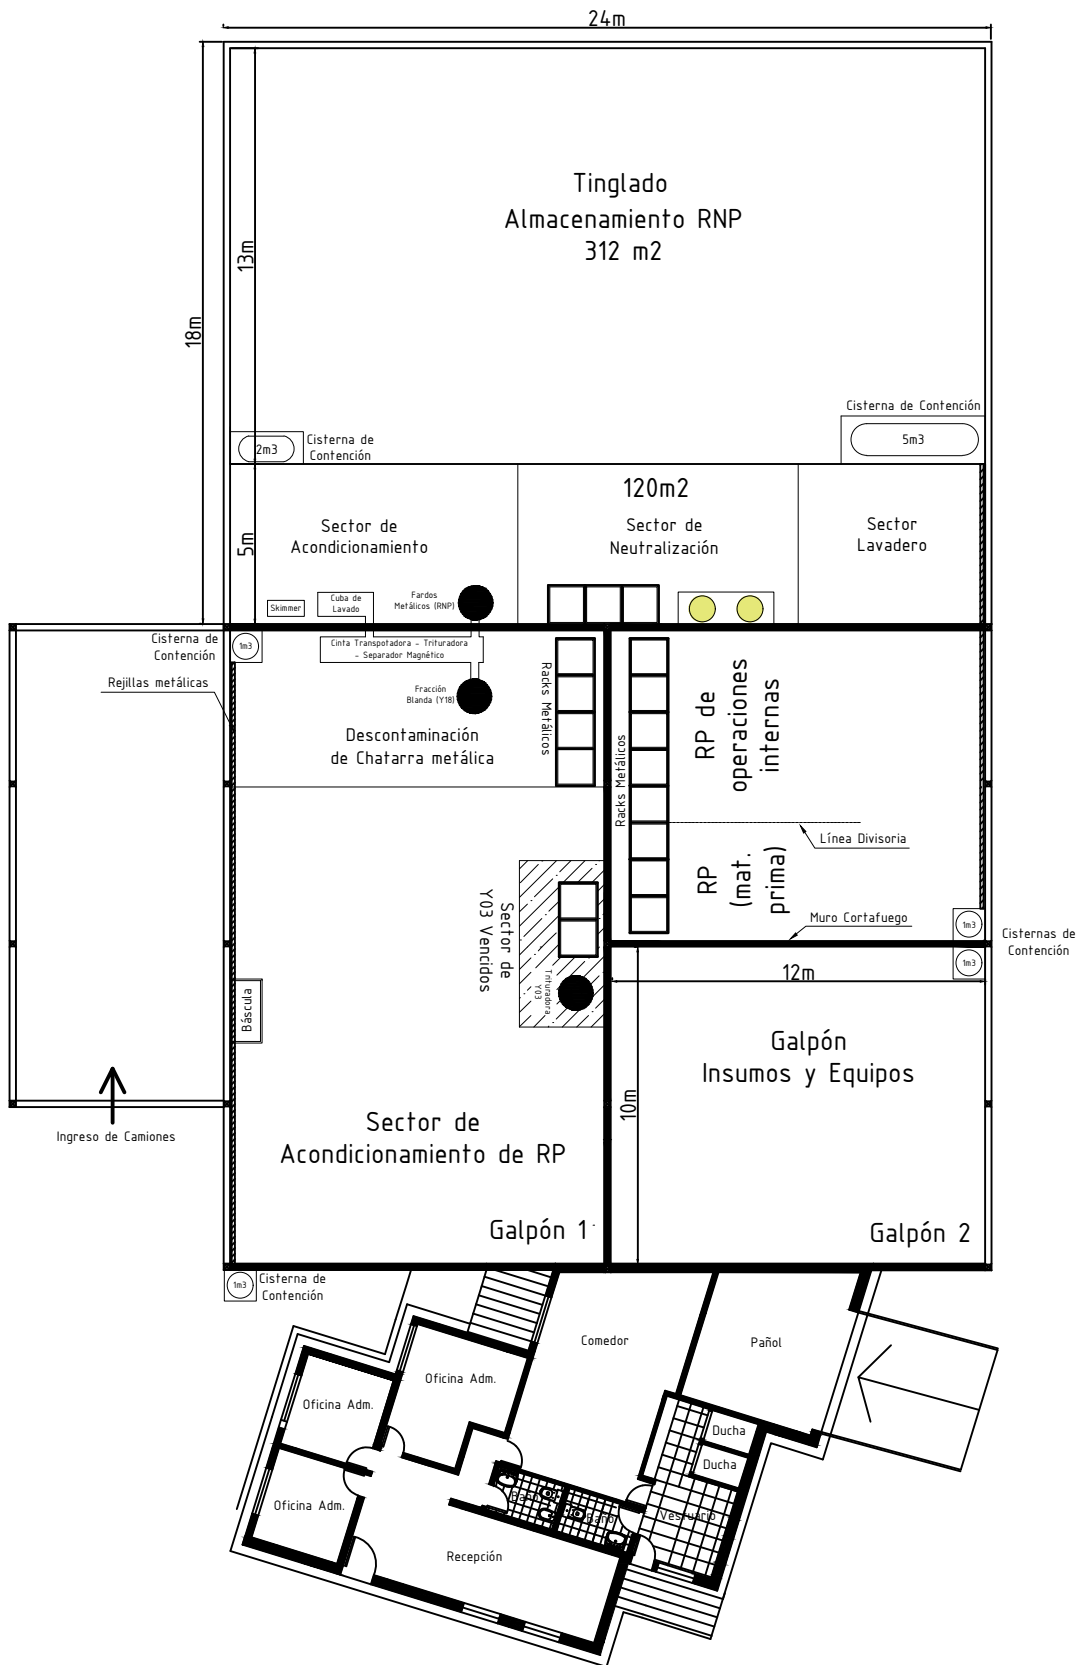

		Fecha	Nombre		 SERVICIOS AMBIENTALES S.A.
	Dibujó	06/03/23	Ing. Regina Actis		
	Revisó	09/03/23	Ing. Rolfo/Depetris		
	Aprobó	10/03/23	Juan P. Depiante		
	Esc.	PROYECTO: EMPRESA OPERADORA DE RESIDUOS PELIGROSOS			
		TITULO: INSTALACIONES Y SECTORES DE PLANTA			
	A4				Hoja 1 de 1