



GALPON DE DEPOSITO PLANTA
Esc: 1:100

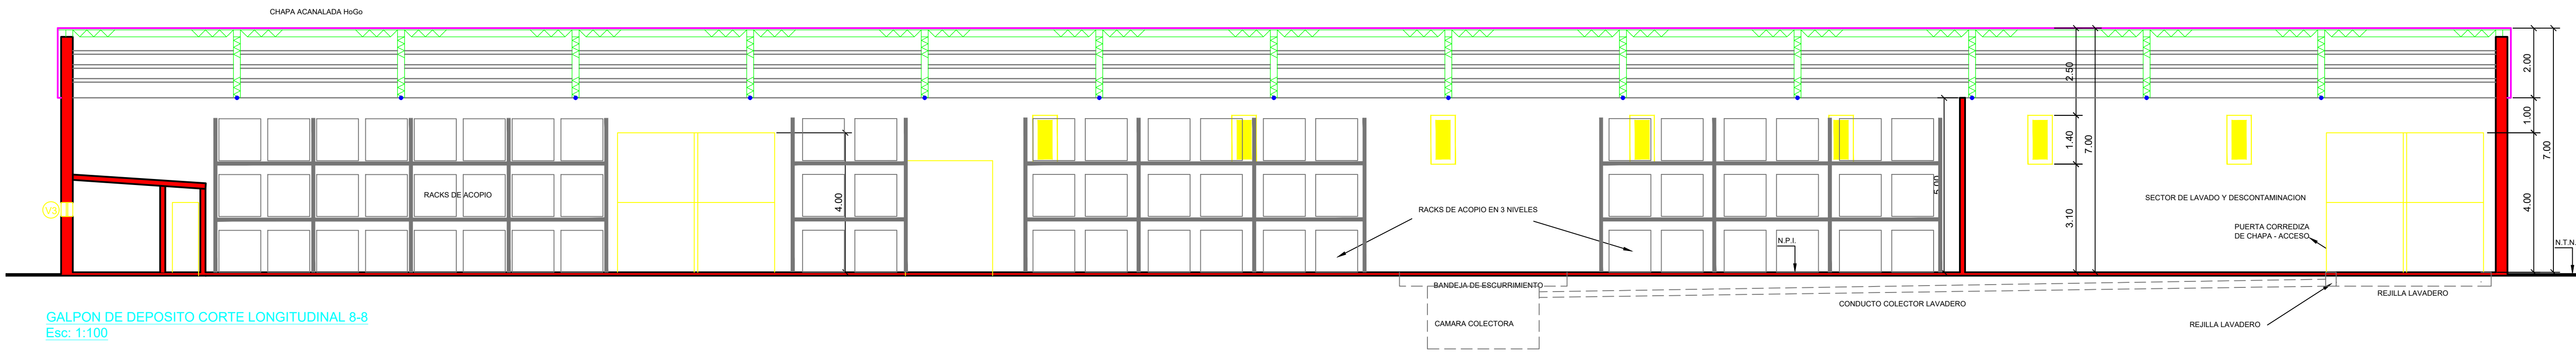


GALPON DE DEPOSITO CORTE LONGITUDINAL 8-8
Esc: 1:100

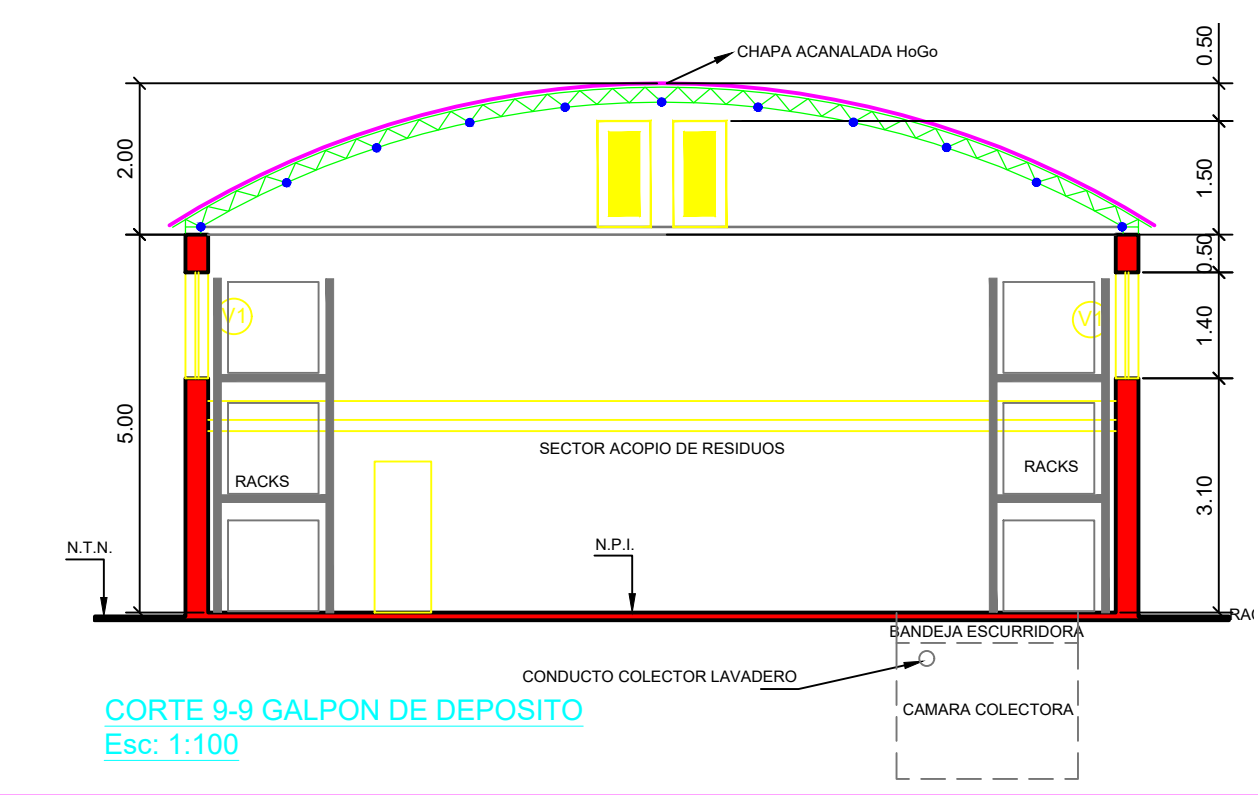

CORTE 9-9 GALPON DE DEPOSITO
Esc: 1:100

C.S.C.	CAPACIDAD DE ALMACENAJE (150 m3)
Y06 - Y48/Y06	24 POSICIONES EN 3 NIVELES (24 m3)
Y48/Y34	6 POSICIONES EN 3 NIVELES (6 m3)
Y18 - Y48/Y18	18 POSICIONES EN 3 NIVELES (18 m3)
Y11 - Y48/Y11	18 POSICIONES EN 3 NIVELES (18 m3)
Y12 - Y48/Y12	24 POSICIONES EN 3 NIVELES (24 m3)
Y08 - Y48/Y08	30 POSICIONES EN 3 NIVELES (30 m3)
Y09 - Y48/Y09	30 POSICIONES EN 3 NIVELES (30 m3)

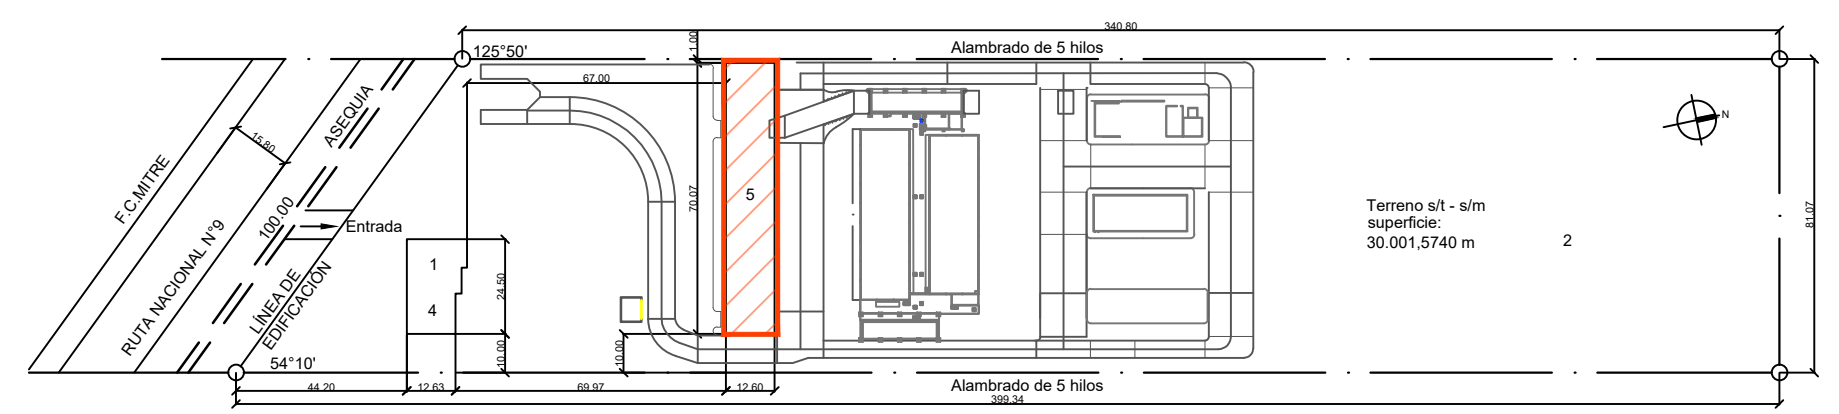

CROQUIS DE UBICACION

OBRA:	TRANSICOM SRL		PLANO N°
			0002B
PLANO:	GUARDA Y LAVADERO - PLANTA Y CORTE		LOCALIDAD
			TOLEDO
			DPTO.
			SANTA MARIA
RAZON SOCIAL:	TRANSICOM SRL		
APODERADO:			
ESCALA:	S/P	FECHA:	FEBRERO 2022
RELEVAMIENTO:			
DIBUJO TECNICO:	REVISADO POR:		