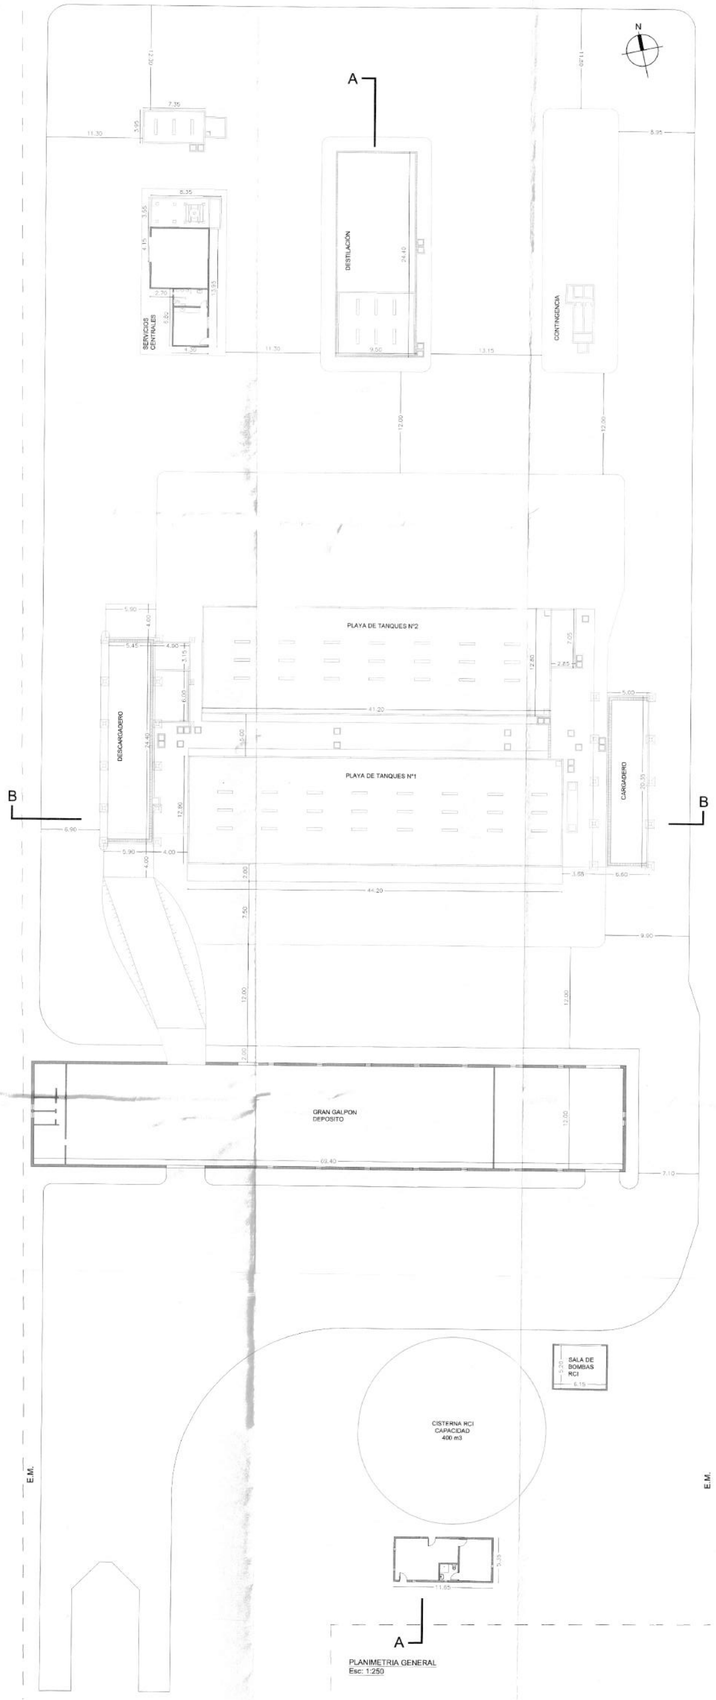

PLANIMETRIA GENERAL
Esc: 1:250

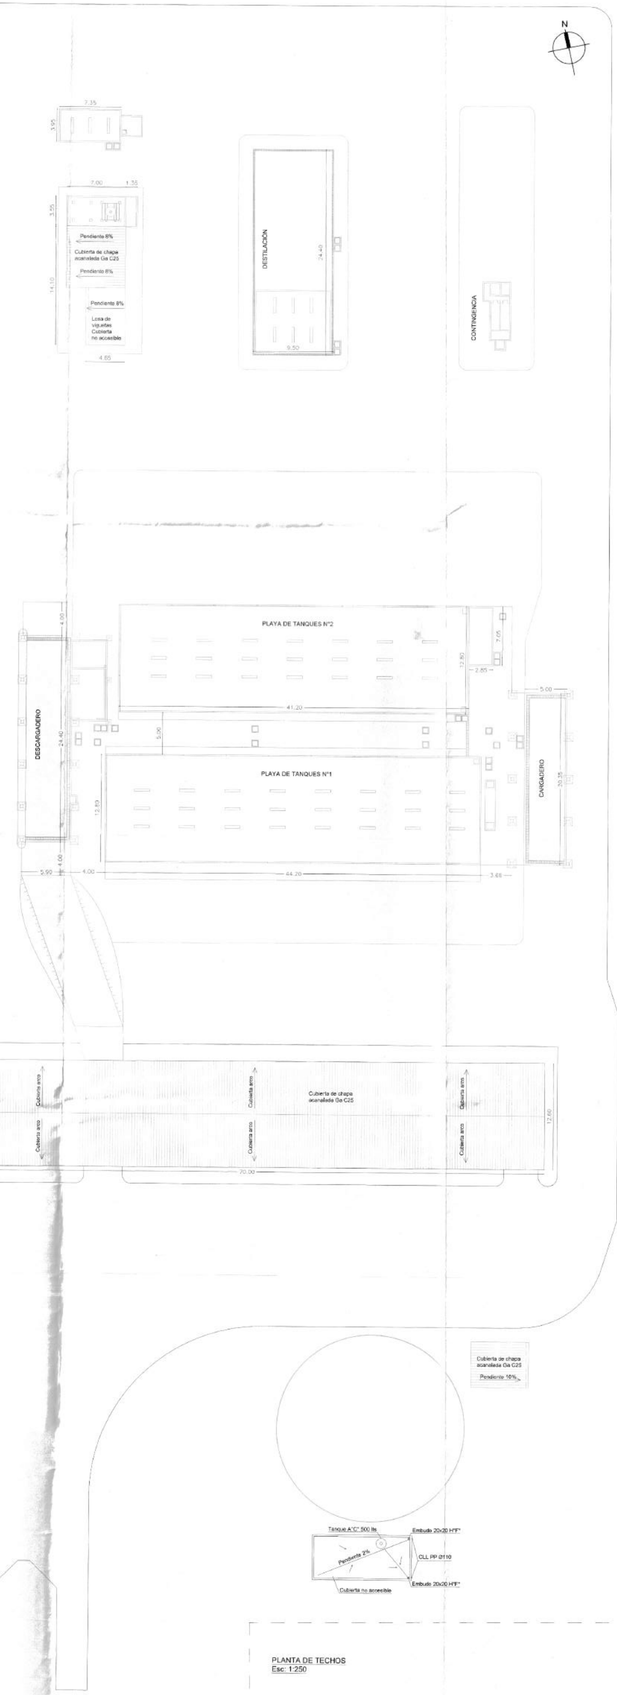

PLANTA DE TECHOS
Esc: 1:250

CORTE A-A
Esc: 1:250

CORTE B-B
Esc: 1:250

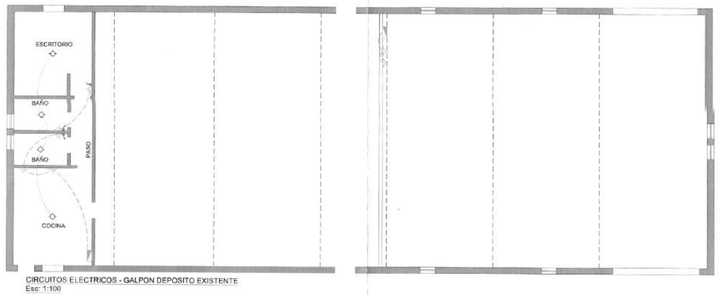

CIRCUITOS ELECTRICOS - GALPON DEPOSITO EXISTENTE
Esc: 1:100

CIRCUITOS ELECTRICOS - GALPON DEPOSITO
Esc: 1:100

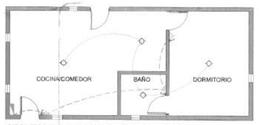

CIRCUITOS ELECTRICOS. VIVIENDA EXISTENTE
Esc: 1:100

CIRCUITOS ELECTRICOS - SALA DE BOMBAS
Esc: 1:100

PROPIEDAD DE:

TRANSICOM SRL

RUTA NAC. 9 KM 686 1/2
DPTO. SANTA MARIA; PEDANIA CASEROS; PCIA. DE CÓRDOBA

SUPERFICIE DEL TERRENO SUP. CUB. AMPLIADA TRANSC. : 1 SUP. CUB. RELEVADA: 845,20 m² SUP. CUB. ROYECTADA: 115,2 m² SUP. CUB. TOTAL: 1002,42 m²	S/M 30.061,8740 lts S/C: 29051,0000 m
NOMENCLATURA CATASTRAL: 31-03-02132-0-51-75-09 (FRACCIÓN RURAL)	
MEDIDAS S/T - S/M SOCIO GERENTE: CIOLLARO JUAN DAMIAN RELEVAMIENO: ING. CIVIL CAMBIAGNO ANDRES DIBUJO TECNICO: ING. CIVIL CAMBIAGNO ANDRES	
ANCHO DE CALLE: ANCHO DE CALZADA: ANCHO DE VEREDA: PAVIMENTO: ASFALTO.-	15,60 M PLANO N°: 1/2
OBSERVACIONES:	
FECHA DE PRESENTACIÓN: 21-06-2022	EXP.: 1301 - 0033 - 018714/1984

MUNICIPALIDAD DE TOLEDO
SECRETARIA DE OBRAS Y SERVICIOS
VISADO
FECHA 04/07/2022
SECRETARIO
MUNICIPALIDAD DE TOLEDO