

LOTEO CAMINO REAL

CANTIDAD TOTAL DE LOTES 1° ETAPA 359 LOTES, 2° ETAPA 63 LOTES.
PLAN DE FORESTACIÓN - RUTA E 53 KM 18.

DESCRIPCIÓN DE VARIEDADES 1° ETAPA

Zona perimetral cina cina cada 8 metros, cantidad aproximada 200 especímenes.

Zona frente a lotes, pezuña de vaca cada 9 metros, cantidad aproximada 848 especímenes.

Zona espacios verdes cipreses, algarrobos, aguaribay, chañar, cantidad aproximada 51 especímenes.


Zona boulevard cipreses, nogales, aguaribay, lambertis, sauces, pino ponderosa, cantidad aproximada 46 especímenes.

DESCRIPCIÓN DE VARIEDADES 2° ETAPA

Zona perimetral cina cina cada 8 metros, cantidad aproximada 80 especímenes.


Zona frente a lotes, pezuña de vaca cada 9 metros, cantidad aproximada 170 especímenes.

Zona espacio verde árboles con flores de diferentes colores (crespones, magnolias, castaño de indias, mimosa, jacarandá), cantidad aproximada 24 especímenes.

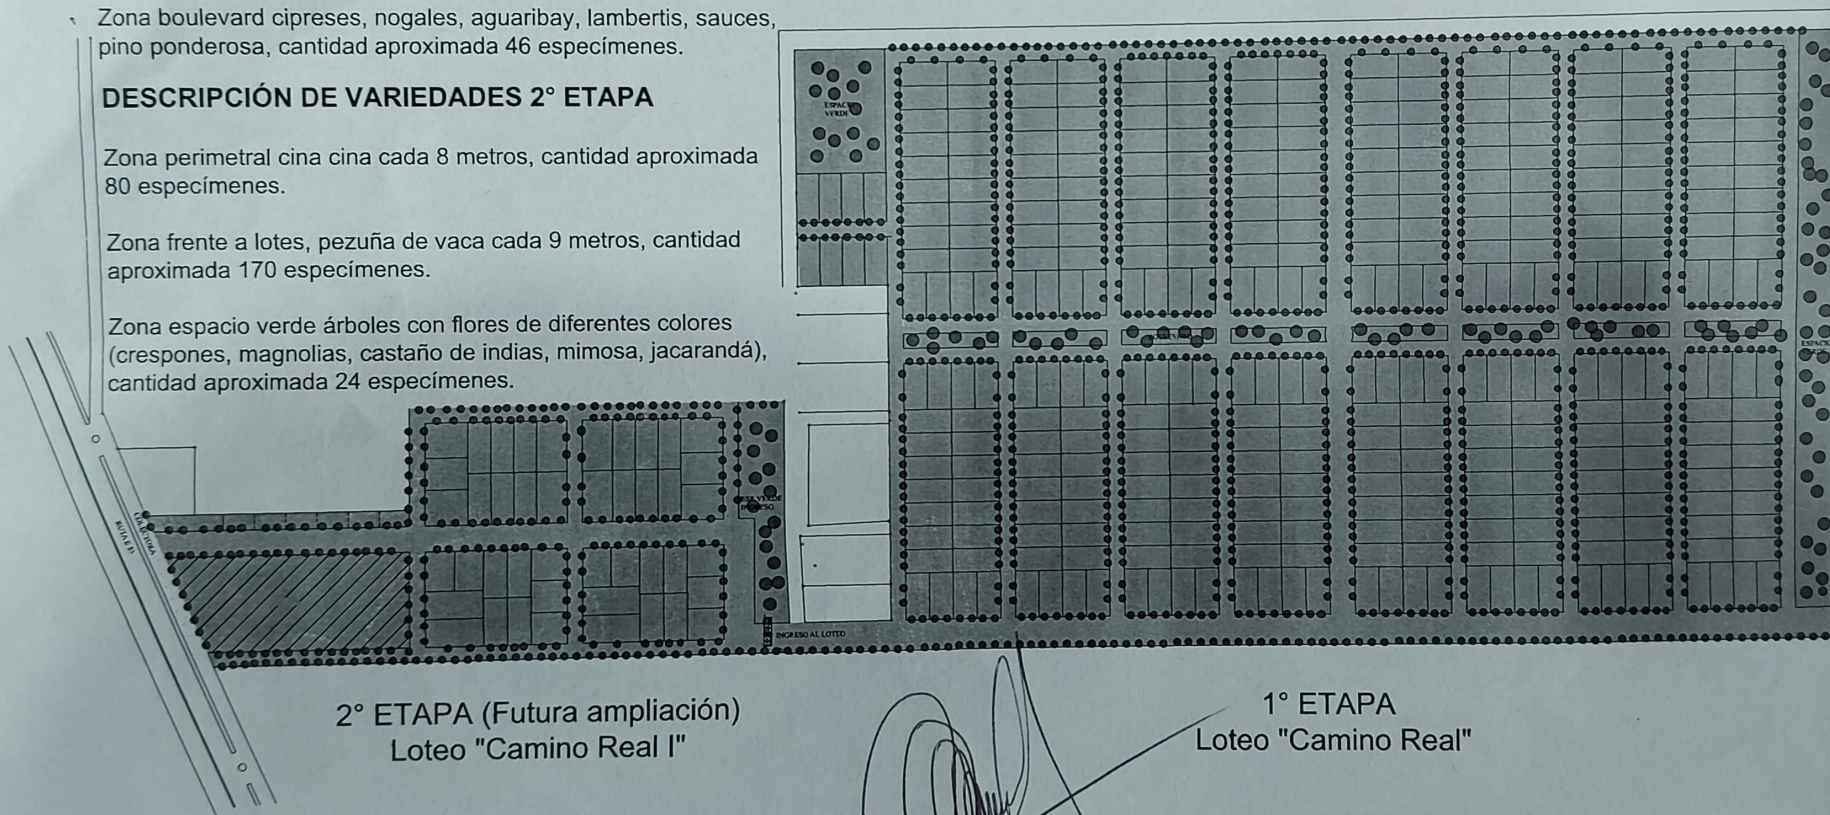

2° ETAPA (Futura ampliación)
Loteo "Camino Real I"

1° ETAPA
Loteo "Camino Real"

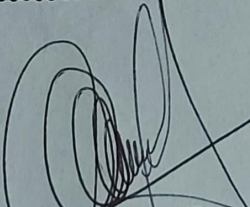
GUILLERMO CHAIG
INGENIERO AGRÓNOMO