






ESTACIONAMIENTO PÚBLICO 01 (Cap. 72 boxes)
Esc. 1:250

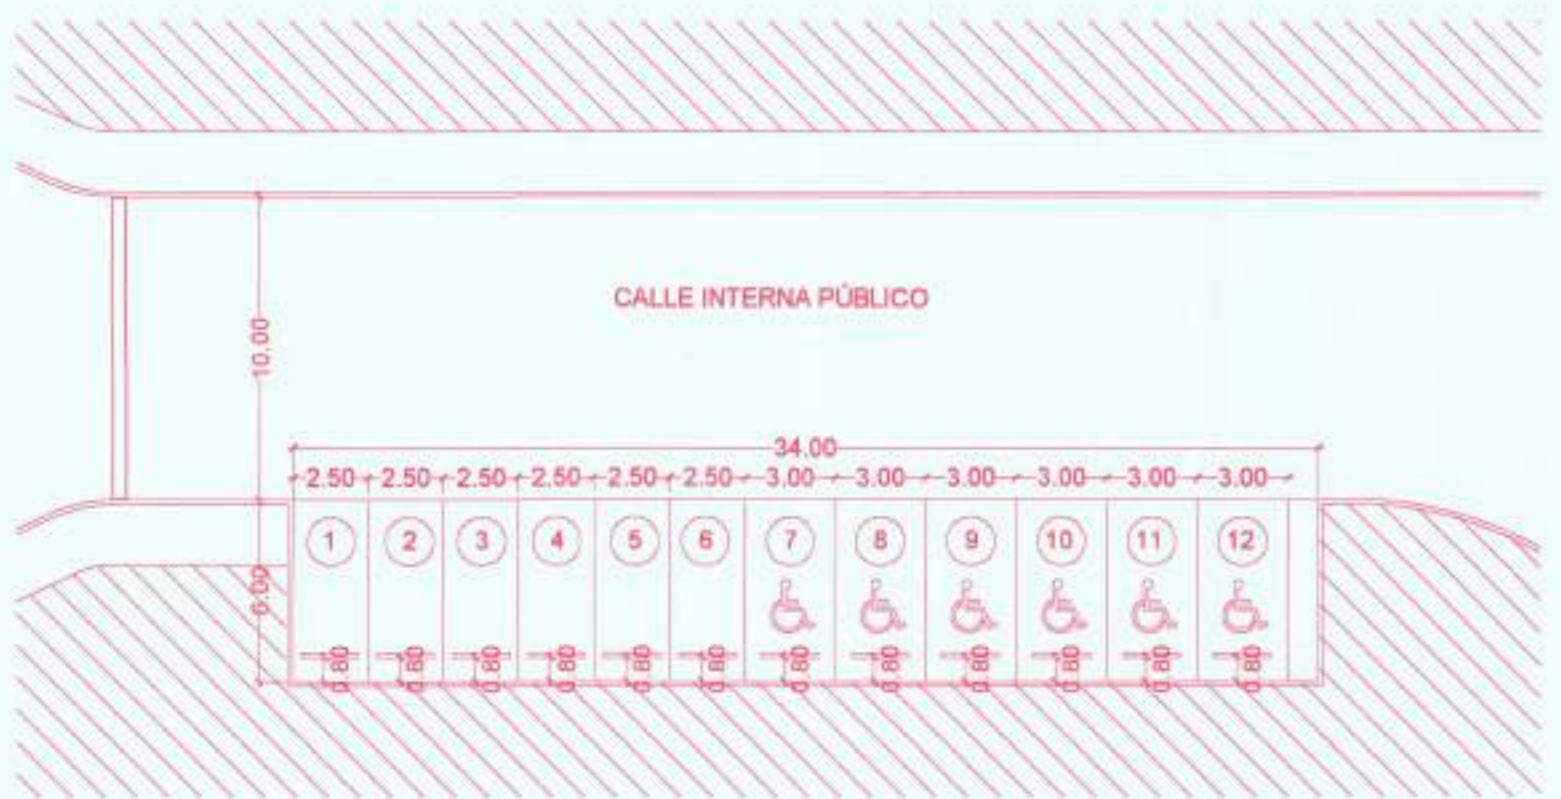

ESTACIONAMIENTO PÚBLICO 02 (Cap. 13 boxes)
Esc. 1:250

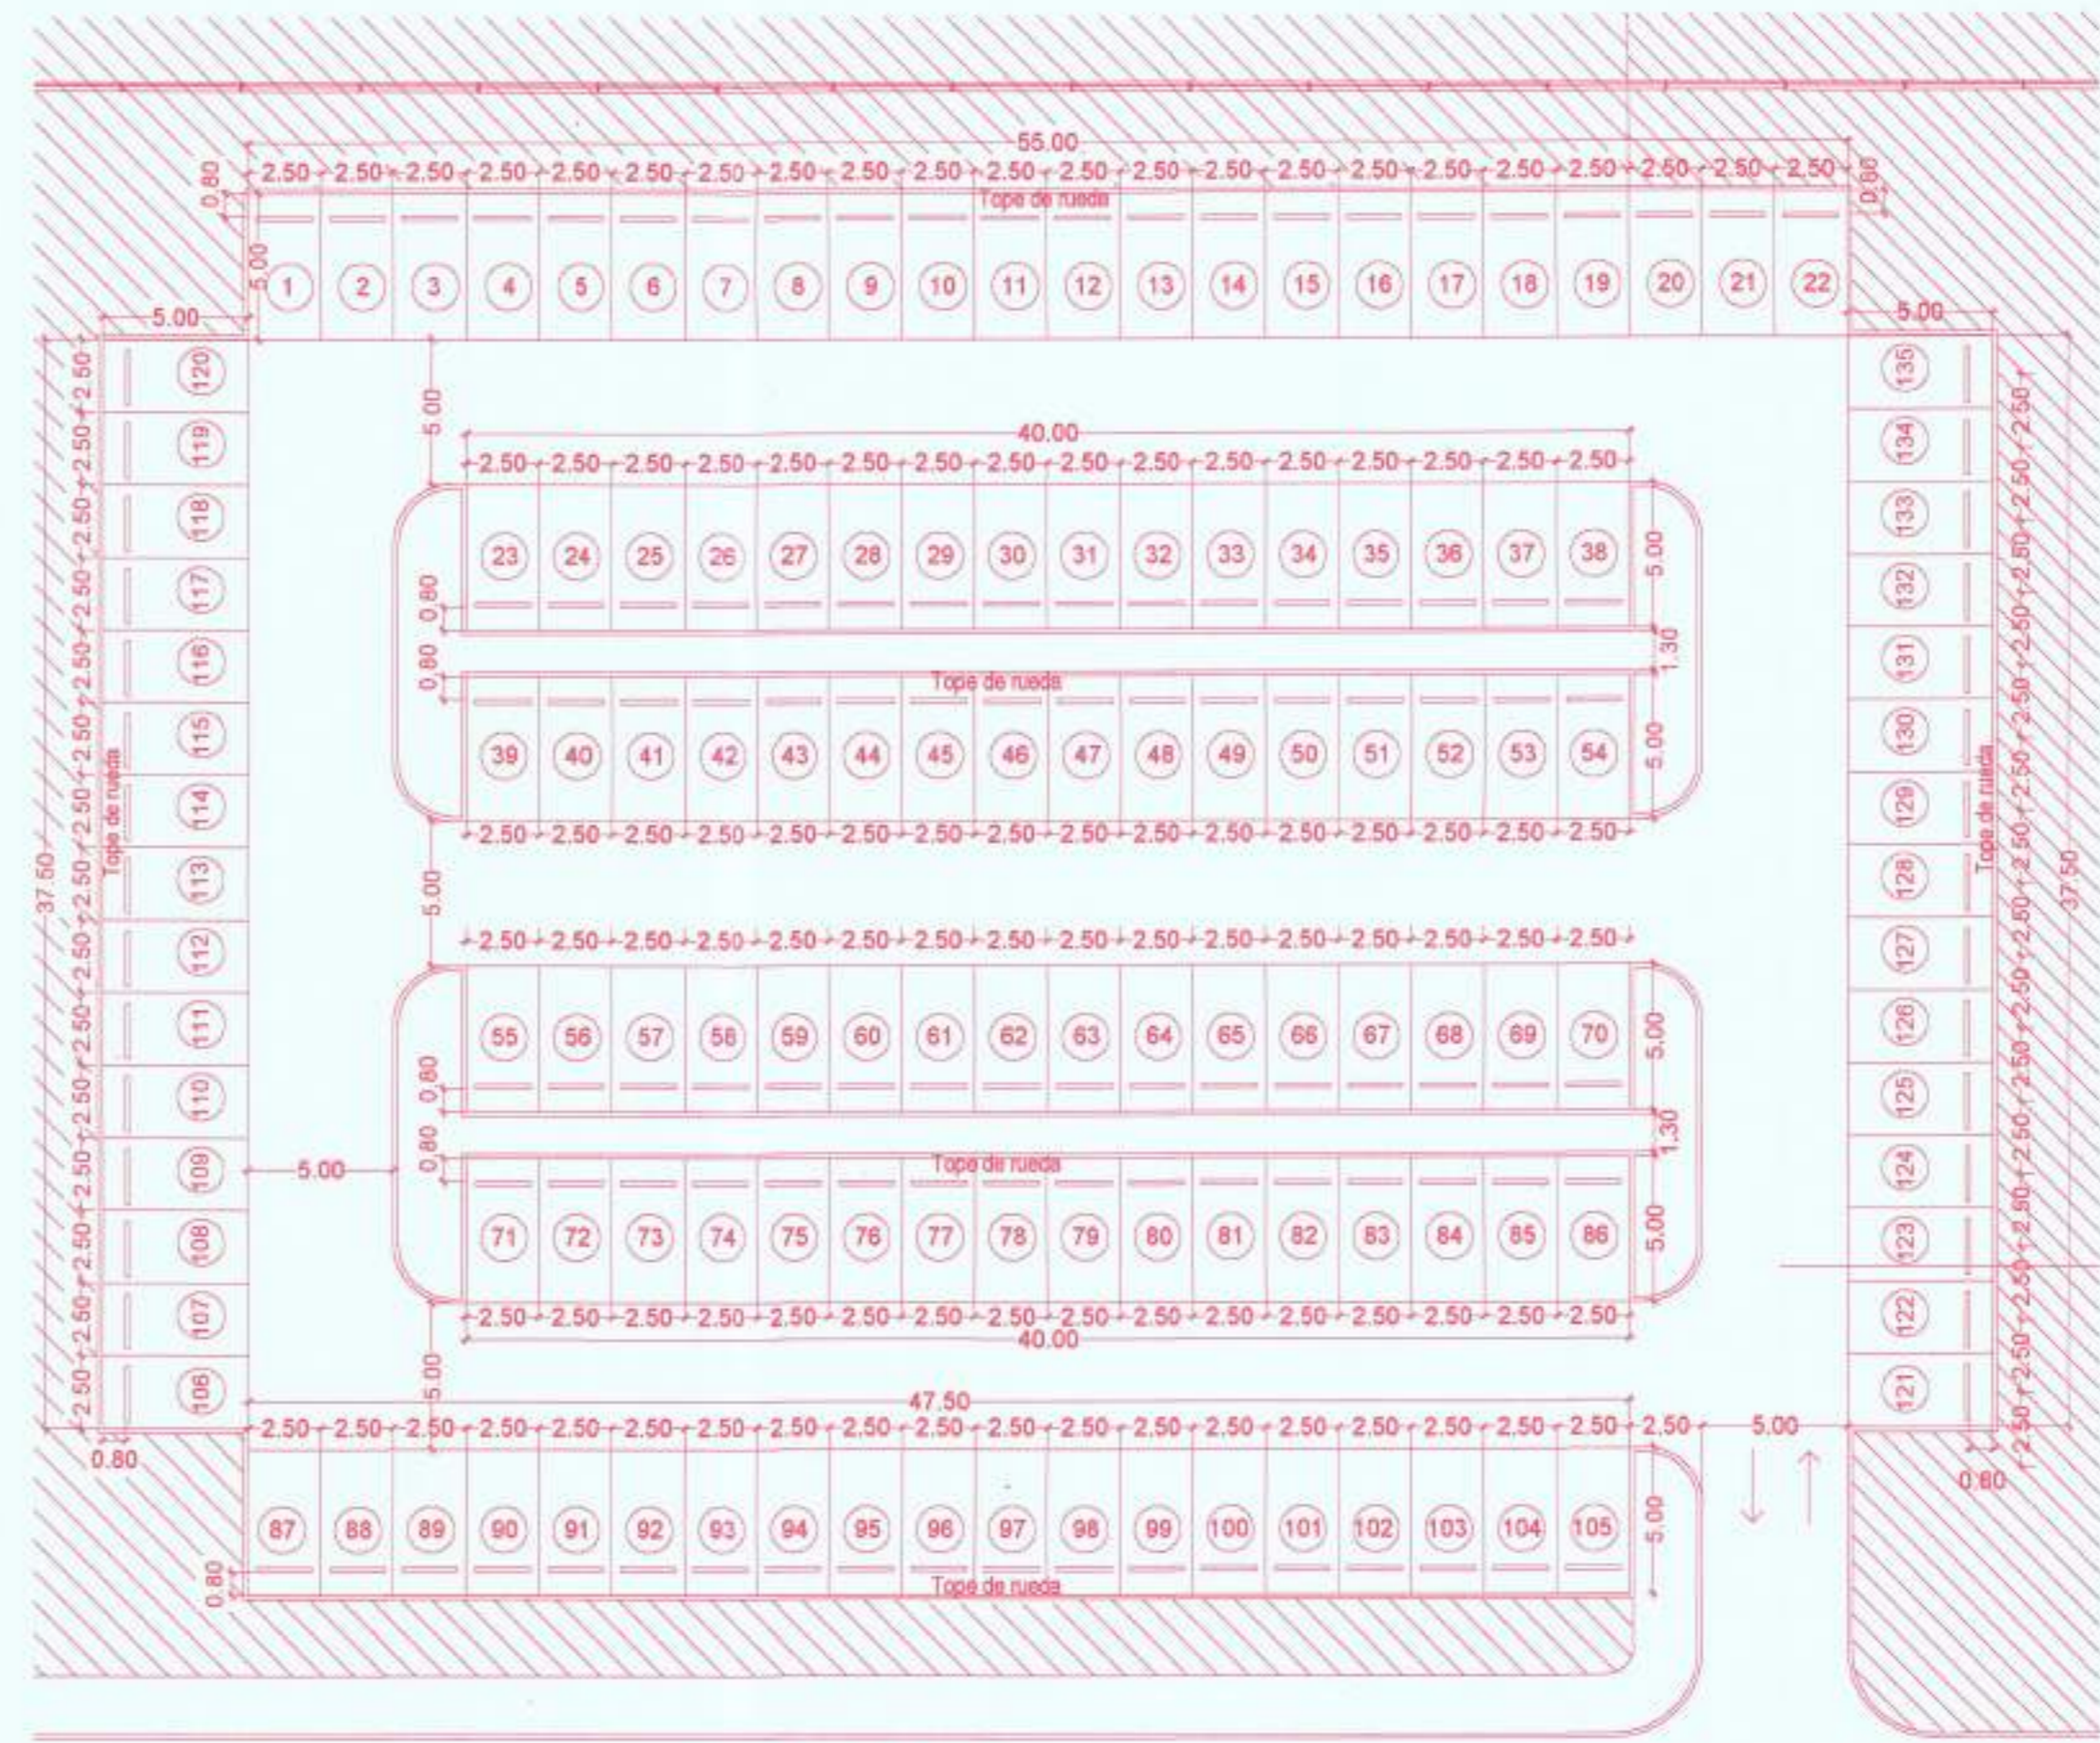

ESTACIONAMIENTO PÚBLICO 03 (Cap. 135 boxes)
Esc. 1:250

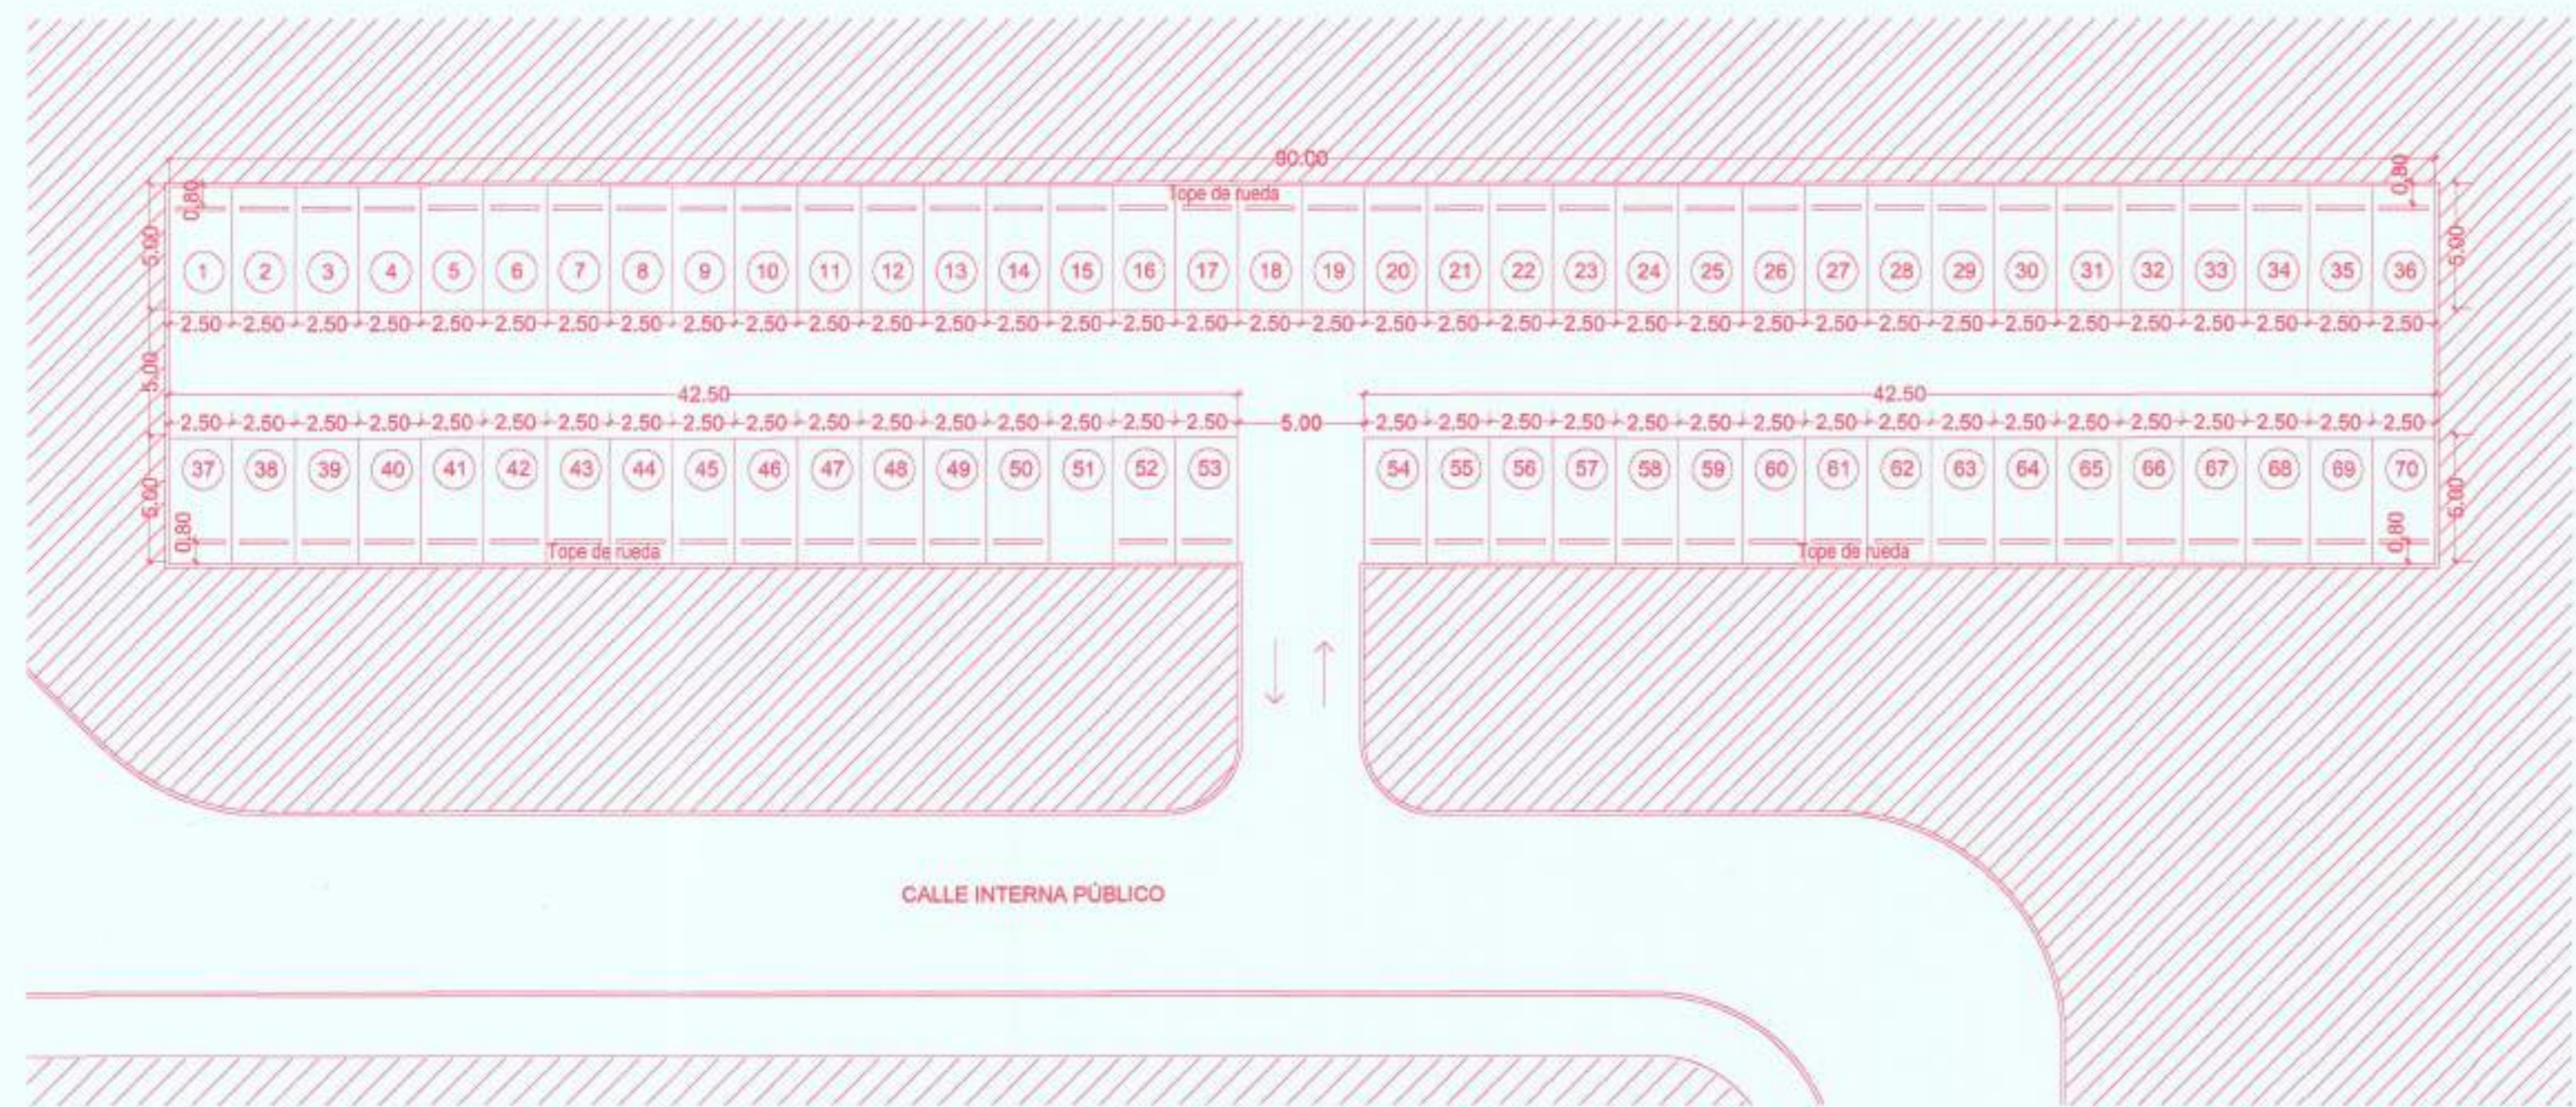

ESTACIONAMIENTO PÚBLICO 04 (Cap. 70 boxes)
Esc. 1:250


PÚBLICOS		Plazas	Nivel
2do Subsuelo (*)		204	Subsuelo
Estacionamiento 01		72	Terreno. Box 2,50x5,00m
Estacionamiento 02	Ed. Hospitalización	13	Terreno. Box 3,00x6,00m + Box 2,50x5,00m
Estacionamiento 03		135	Terreno. Box 2,50x5,00m
Estacionamiento 04		70	Terreno. Box 2,50x5,00m
SUBTOTAL		494	

*VER PLANO 03/16 - SEGUNDO SUBSUELO

Ord. 12051/12 Ord. 12067/12 Ord. 12070/12 Ord. 8545/95
 Ordenanzas de Aplicación: Ord. 9387/95 Ord. 8258/86 Ord. 10740/04 - 7000/79

SUPERFICIES MINIMAS	S/ORD.	S/PROYECTO	DIMENSION DE LOCALES			
			DESIGNACION DE LOCAL	S/ORD.	S/PROYECTO	
10740/04 patron						
1 dorm.	40,00 m2	---				
2 dorm.	60,00 m2	---				
3 dorm.	80,00 m2	---				

	ZONA	PERFIL	ALT.MAX.	F.O.S.	F.O.T.	C.M. FOSH.M	Nº DE UNIDAD	R.L.F.I.	OTROS R.L.E.	EGRESO
Según Ord.	H1	---	10,50	0,70	1	---	---	---	4,00m	---
Según proyecto	H1	---	37,90	0,16	1	---	---	---	---	---

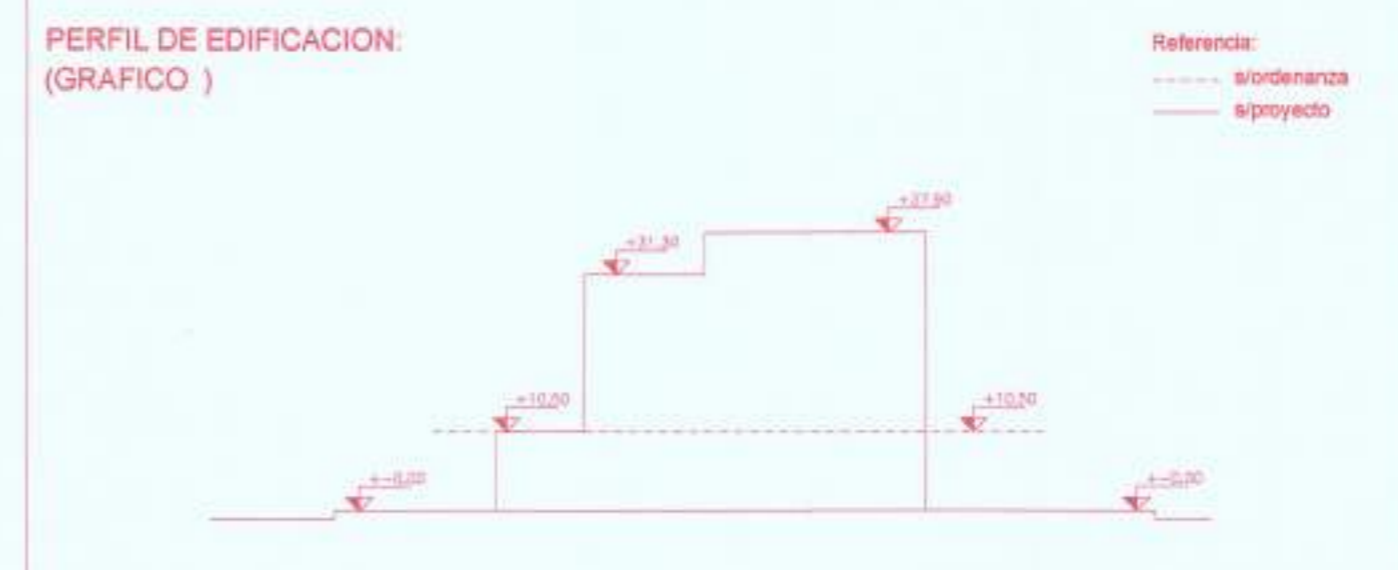

OBSERVACIONES:
 En carácter de declaración jurada manifiesto que el presente proyecto cumple con la normativa de aplicación que se detalla, y de toda otra disposición de carácter legal, del tipo y jurisdicción que fuese, que resulte aplicable al caso.

FIRMA DEL PROFESIONAL: CATALINA I. ALLENDE ARQUITECTA M.P. 1-6298
 FIRMA DEL PROPIETARIO: SANATORIO ALLENDE S.A. CA TOMAS ALLENDE

CERTIFICADO Dist. Zona Manz. Parc. P.H. MZ. OF.: S/D
 CATASTRAL 30 20 086 001 LOTE OF.: S/D

OBRA: Sanatorio Allende
 PROP. Sanatorio Allende S.A.
 Calle: Av. Circunvalación (50) Agustín Tosco 1500
 Barrio: Solares de Santa María. Ciudad de Córdoba

Sup. terreno S/T S/M S/C: 74.798,05 m2
 Sup. Cubierta Existente: 26,94 m2
 Sup. Planta Baja: 14.790,76 m2
 Sup. 1º, 2º, 3º, 4º, 5º, 6º piso y Azotes: 30.937,78 m2
 Sup. Cubierta Total: 57.810,97 m2
 Sup. Libre: 62.886,21 m2
 Sup. Cubierta (F.O.T.): 45.903,77 m2
 Sup. Cubierta (No F.O.T.): 11.907,20 m2

PROPIETARIOS: SANATORIO ALLENDE S.A. C.A. TOMAS ALLENDE
 Domicilio: Hsp.9to Ingoyen 384

PROYECTO: CATALINA I. ALLENDE ARQUITECTA ARO. M.P. 1-6298
 GRACIELA M. ALLENDE ARQUITECTA ARO. M.P. 1-6298

DIRECCION TECNICA Y REP. TECNICA: CATALINA I. ALLENDE ARQUITECTA ARO. M.P. 1-6298
 GRACIELA M. ALLENDE ARQUITECTA ARO. M.P. 1-6298

Calle av. Circunv. Agustín Tosco		Calle Mtra. Sra. de Loreto	
S/C	S/M	S/C	S/M
NO CONSTA	7,26	12	12
	7		7
		2,5	
		2,5	
	SI	SI	SI

EDIFICIO HOSPITALIZACIÓN - ESTACIONAMIENTOS
 OBSERVACIONES Y ANTECEDENTES: Esc. 1:250 02/17

SE DECLARA HABER CUMPLIMENTADO CON LA LEY PROVINCIAL ANTISMISMO Nº10.575 CUMPLE CON LA ORDENANZA DE INSTALACIONES ELÉCTRICAS Nº11.376/07

Espacio p/ sello: Avance de Obra Resolución N°
 Espacio p/ sello: Final de Obra N°

FIRMA DEL PROFESIONAL: CATALINA I. ALLENDE ARQUITECTA M.P. 1-6298
 FIRMA DEL PROPIETARIO: SANATORIO ALLENDE S.A. CA TOMAS ALLENDE