Fecha Impresión: 02/11/2023

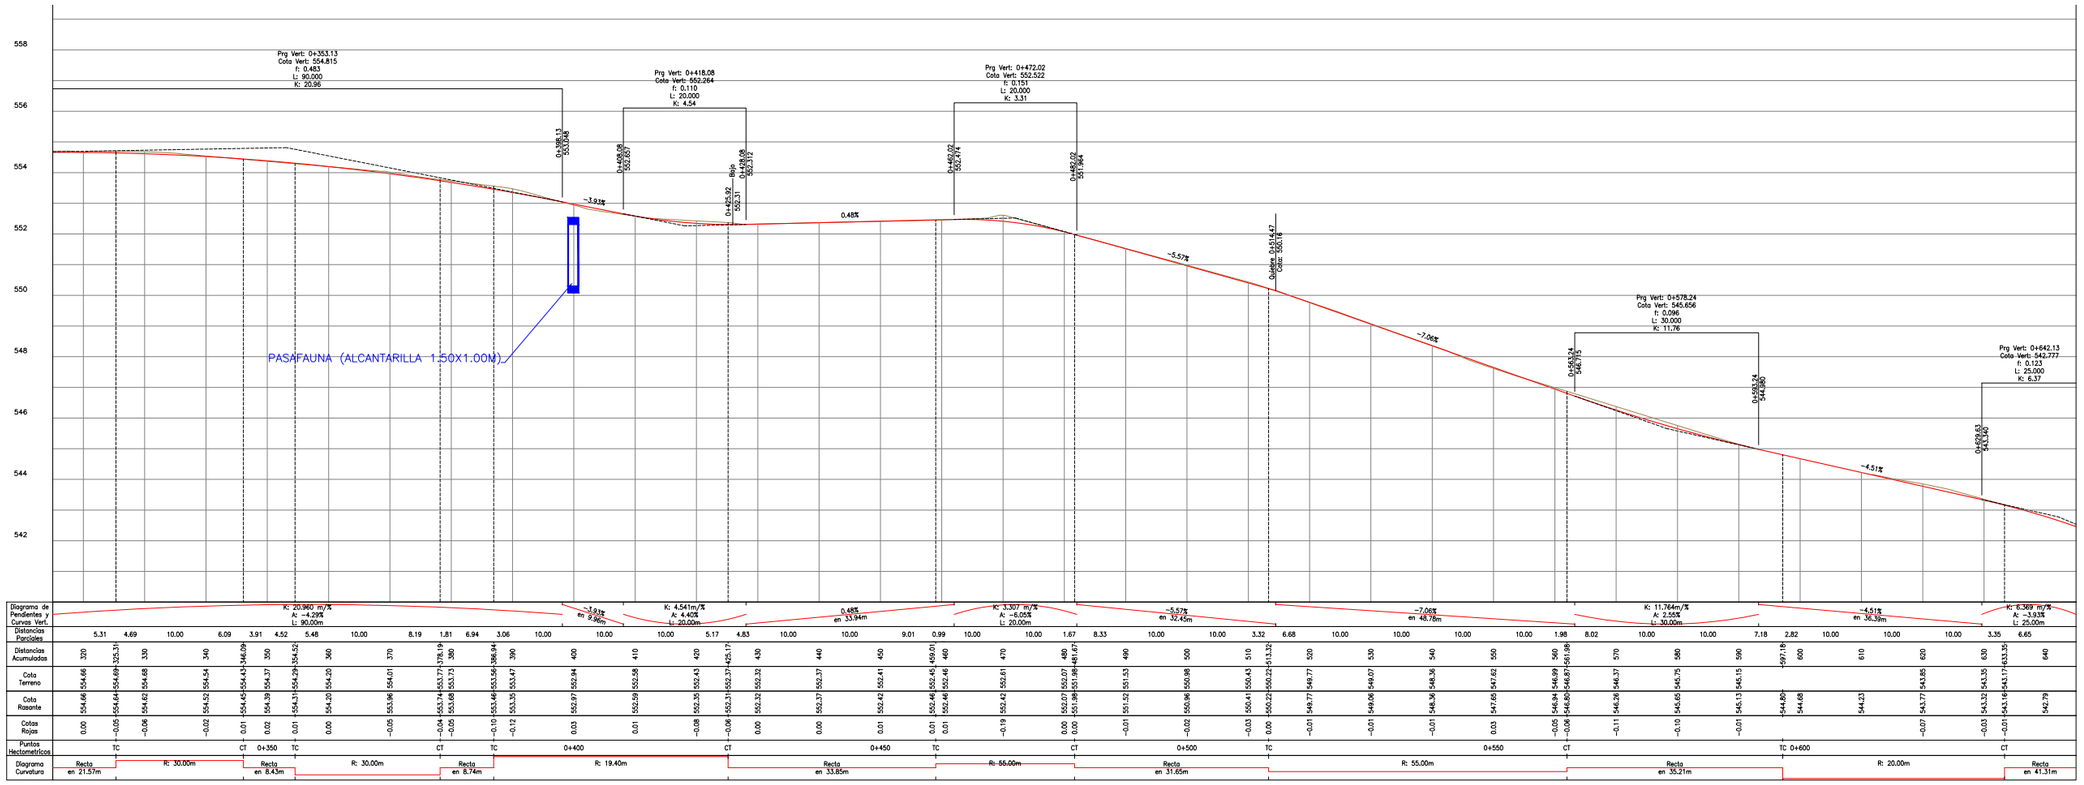

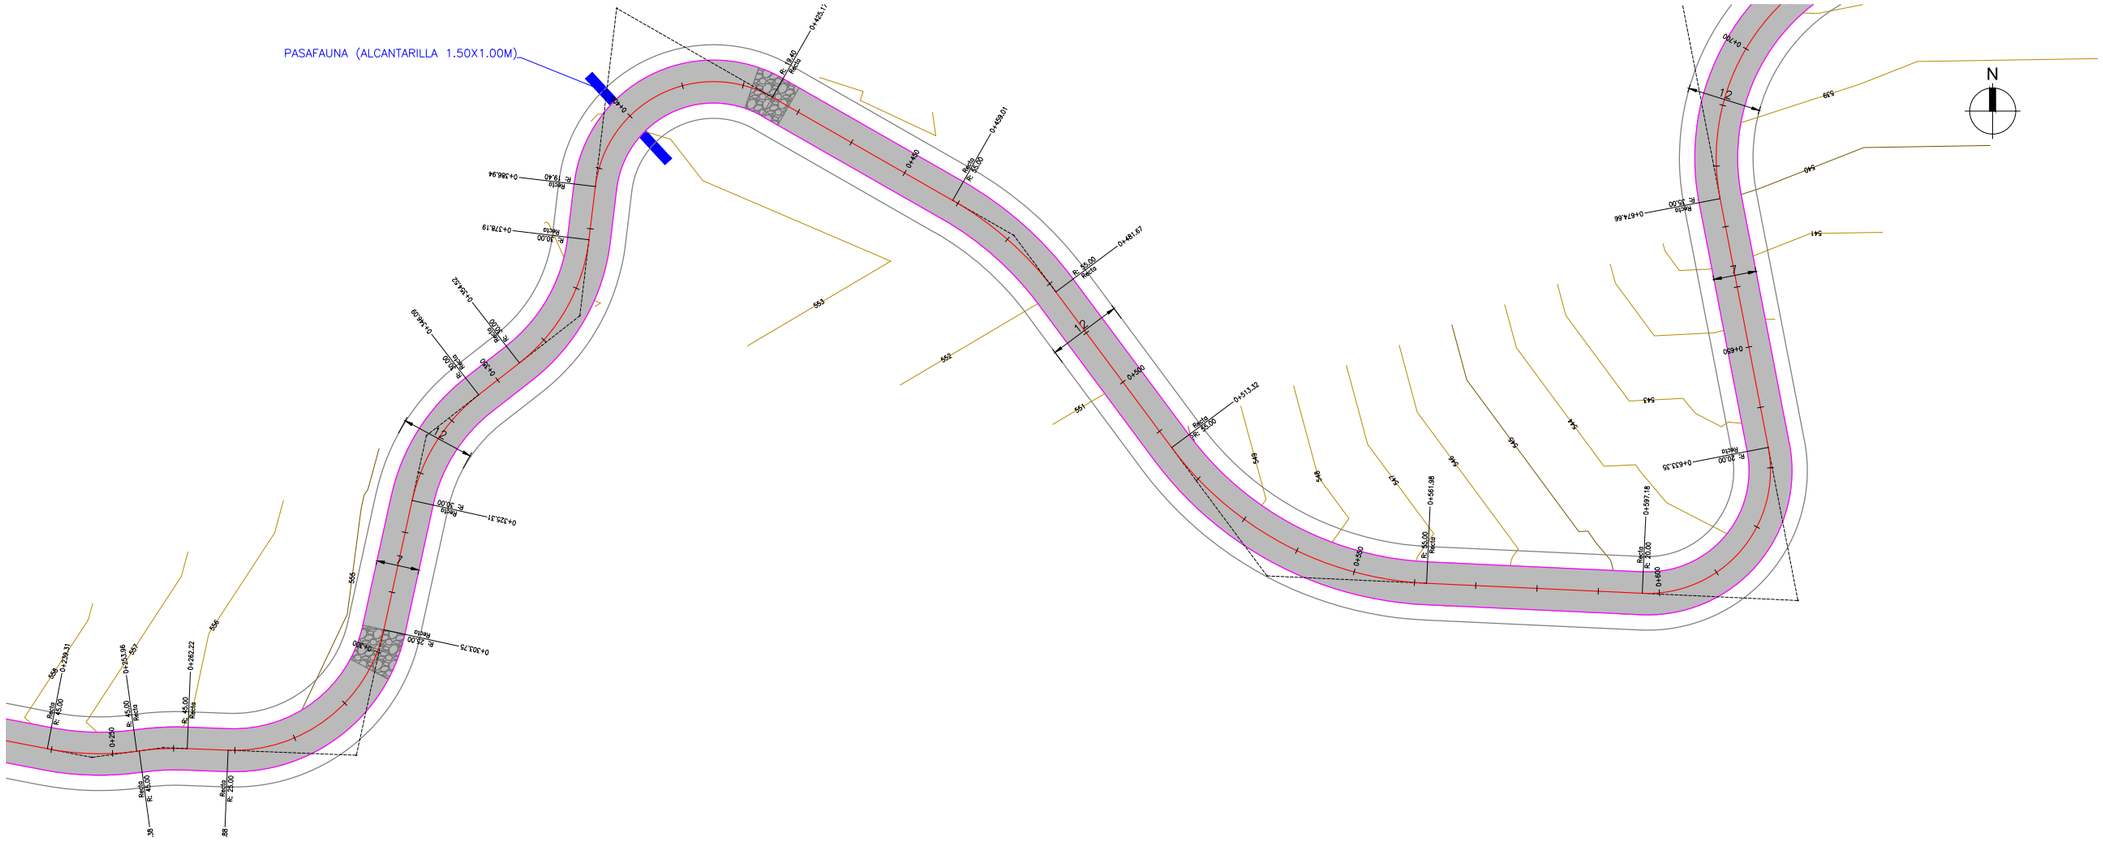

ALTIMETRIA

Esc H: 1:1000 - V: 1:200

Referencia Gráfica

- Rasante Proyectada
- Perfil Terreno Natural

Simbología - Puntos Singulares

TE	Intersección Tangente-Espiral
EC	Intersección Espiral - Curva Circular
CE	Intersección Curva Circular - Espiral
ET	Intersección Espiral - Tangente
CC	Intersección Circular - Circular

Simbología - Pendientes y Curvas Vert.

A:	Diferencia Algebráica de Pendientes [%]
f:	Flecha de la Curva vertical [m]
L:	Longitud de la Curva Vertical [m]
K:	Parámetro de la Curva Vertical [m/%]

Simbología - Diagrama Curvatura

A:	Parámetro de la Clotoide
L:	Longitud de la Clotoide [m]
R:	Radio de la Curva Circular

REFERENCIAS TOPOGRAFICAS

LMT	Poste LMT		Tranquera
	Esquinero	SE	Semáforo
	Alcantarilla		Cámara
	Árbol		Alambrado
	Construcción		Línea MT

PLANIMETRIA

Esc H: 1:1000

Referencia Gráfica

- Eje Proyectado
- Curva de Nivel Principal
- Curva de Nivel Secundaria
- Calzada Proyectada
- Badén de Hormigón

Simbología - Puntos Singulares

A:	Parámetro de la Clotoide
L:	Longitud de la Clotoide
R:	Radio de la Curva Circular

CROQUIS UBICACIÓN LAMINA

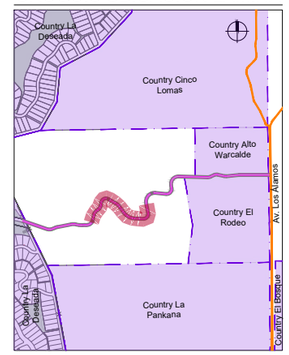

0 40 m 80 m

Escala Gráfica

Documento: CLC-PA-R00.dwg

VANOLI y ASOCIADOS ingeniería — www.vaingenieria.com.ar

Comitente: --

Revisión: 0

Escalas: H: 1:1000 V: 1:200	Equidistancia: 1.00 m	Norte: Geográfico
Proyección: Gauss-Krüeger	Faja: Faja 4	Datum: WGS-84

Obra: Calle Pública - La Calera

Anteproyecto: VIAL

PLANIALTIMETRIA

De Prg. 0+320 a 0+640

LAMINA Nº 02

TOTAL LAMINAS 04