

PLANILLA DE ELECTRICIDAD


Designación	Edif	Bocas	Potencia	W Pot	Alt	TV	T.E.	T.G.	T.S.	
OFICINA	2	1	3	1500	1500	2000	11,36	1	1	x
BANOS	2	2	3	600	1500	2100	9,54	-	-	-
SALA	3	1	2	300	1000	1300	5,90	-	-	x
GALPON	1	10	7	400	3500	3600	17,72	-	1	x

PLANILLA DE LOCALES

Designación	Superficie
Administración	27,00 m ²
galpon	150,00 m ²

PLANILLA DE ABERTURAS

DESIGNACION	Cant	Ancho	Alto	Ilum.	Vent.	OBSERVACIONES
P1 PUERTA Ingreso	1	1,60	2,10	3,36	3,36	Aluminio medio vidio
P2 PUERTA de Abrir	1	1,40	2,05	—	2,87	Placa Int. p/abrir
P3 PUERTA de Abrir	2	0,75	2,05	—	1,54	Placa Int. p/abrir
P4 PUERTA de abrir	1	0,85	2,05	—	1,74	Aluminio medio vidio
P5 PUERTA de abrir	1	0,90	2,10	1,89	1,89	Aluminio medio vidio
P11 PORTON corredizo	2	3,00	2,90	8,70	8,70	chapa grado
V1 VENTANA brazo empuje	2	0,40	0,60	0,24	0,24	Aluminio medio vidio
V2 VENTANA brazo empuje	1	0,60	1,20	0,72	0,24	Aluminio medio vidio
V3 VIDRIO FIJO	1	1,30	2,10	2,73	—	vidrio laminadoh-1
V4 VIDRIO FIJO	1	1,30	1,95	6,43	—	vidrio laminadoh-1
V5 VIDRIO FIJO	1	1,40	1,95	2,73	—	vidrio laminadoh-1

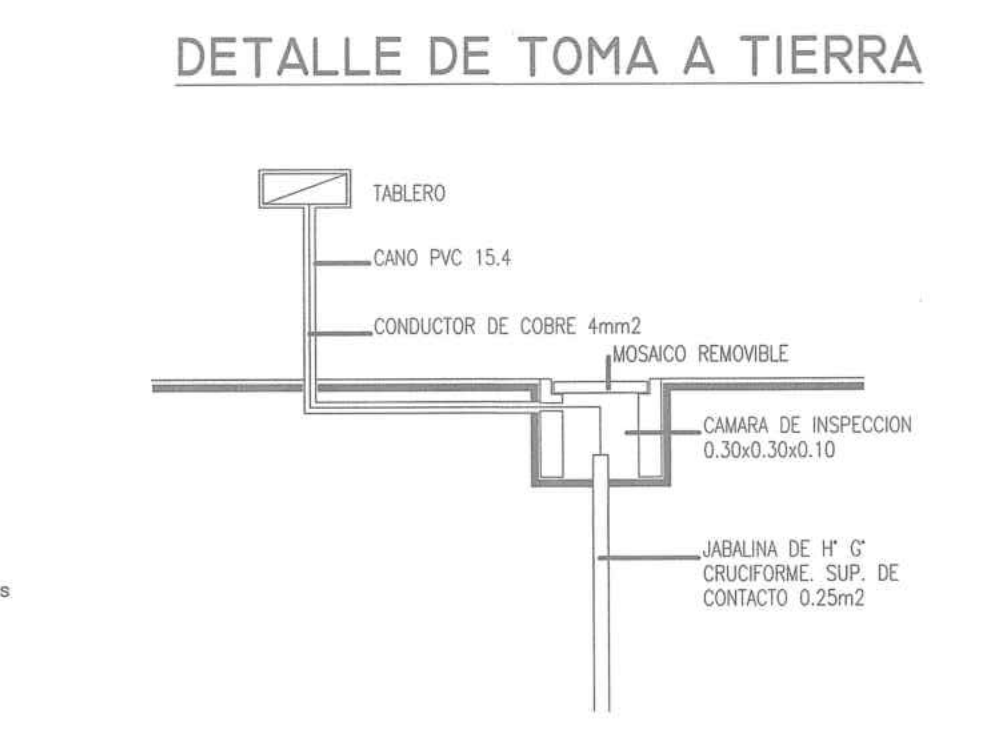

CIRC. SEC. MANZ. PARC. LOTE.

TAREA: PROYECTO Y DIRECCION TECNICA
 TIPO DE OBRA / DESTINO: CREMATARIO
 PROPIETARIO: ALLADIO NICOLAS
 UBICACION: ZONA RURAL-CINTRA-

BELL VILLE - CORDOBA

SUP. TERRENO: (1,14 has) 11404,18 m² ZONA o CORREDOR ESCALA 1:100
 COND. DE RETIRO ALT. mbx
 SUP. CUBIERTA, 177,00 m² SEGUN ORDENANZA 1866/2014 y sus modificatorias
 SUP. LIBRE: 11227,18 m² SEGUN OBRA

PROPIETARIO: ALLADIO NICOLAS
 PROYECTO: CREMATARIO

ANCHO DE CALLE: ANCHO CALZADA: ANCHO ACERA: CORDON CUNETA: ARBOLADO PUBLICO EXISTENTE: PLANOS DE: PLANTAS, CORTES, VISTAS, FACHADA, INST. OBSERVACIONES: CROQUIS DE SUBDIVISION: NOMENCLATURA CATASTRAL 312-4079 CUENTA N° 36-01-1677854/74

EXPEDIENTE: FIRMA PROPIETARIO

REGISTRO COLEGIO PROFESIONAL