

PLANILLA DE ELECTRICIDAD

Designación	Unidad	Alc.	Patencia	W/Fat	Alti	Alm	Tx	Te	Tg	Ts
OPERA	2	1	2	1000	1000	12000	11.36	1	1	x
BAÑOS	2	2	3	600	1000	2100	9.54	-	-	-
SALA	3	1	2	300	1000	1300	5.90	-	-	x
GALPON	1	10	7	400	2000	3000	17.72	-	1	x


PLANILLA DE LOCALES

Designación	Superficie
Administración	27.00 m ²
galpon	150.00 m ²

PLANILLA DE ABERTURAS

DESIGNACION	Cant.	MEDIDAS		OBSERVACIONES		
		Ancho	Alto			
P1 PUERTA Ingreso	1	1.40	2.10	3.30	3.30	Aluminio modula c/vidrio
P2 PUERTA de Abstr	1	1.40	2.05	-	2.87	Placa liti p/ptim
P3 PUERTA de Abstr	2	0.75	2.05	-	1.54	Placa liti p/ptim
P4 PUERTA de abstr	1	0.85	2.05	-	1.74	Aluminio modula c/vidrio
P5 PUERTA de abstr	1	0.80	2.10	1.80	1.80	Aluminio modula c/vidrio
P6 PUERTAS corredor	2	1.00	2.00	8.20	8.20	Alum. pintado
V1 VENTANA basco compas	2	0.40	0.60	0.24	0.24	Aluminio modula c/vidrio
V2 VENTANA basco compas	1	0.60	1.20	0.72	0.24	Aluminio modula c/vidrio
V3 VIBRIO FIBR	1	1.30	2.10	2.73	-	vidrio laminado 11
V4 VIBRIO FIBR	1	2.30	2.05	4.63	-	vidrio laminado 11
V5 VIBRIO FIBR	1	1.40	1.95	2.73	-	vidrio laminado 11

DETALLE DE TOMA A TIERRA

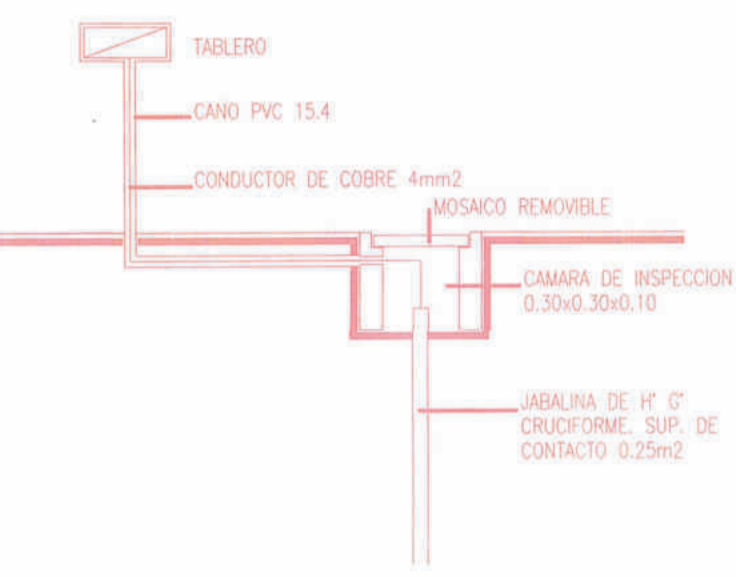

CIRC. SEC. MANZ. PARC. LOTE.

TAREA: PROYECTO Y DIRECCION TECNICA
 TIPO DE OBRA / DESTINO: CREMATORIO
 PROPIETARIO: ALLADIO NICOLAS
 UBICACION: ZONA RURAL-CINTRA-

BELL VILLE - CORDOBA

SUP. TERRENO: 20000 m² ZONA o CORREDOR ESCALA 1:100
 COND. DE RETIRO
 SUP. CUBIERTA: 177.00 m² AR. F.O.S. I.E.P. F.O.T.
 SEGUN ORDENANZA 1896 / 2014
 y sus modificaciones
 SUP. LIBRE: 19823 m² SEGUN OBRA

PROPIETARIO
 DR. FIRMA y SELLO
 PROYECTO
 DR. FIRMA y SELLO

ANCHO DE CALLE:
 ANCHO CALZADA:
 ANCHO ACERA:
 CORDON CUNETA
 ARBOLADO PUBLICO EXISTENTE
 PLANO DE PLANTAS, CORTES, VISTAS, FACHADA, INST.
 OBSERVACIONES

EXPEDIENTE: FIRMA PROPIETARIO

REGISTRO COLEGIO PROFESIONAL