


2° ANILLO DE CIRCUNVALACIÓN CÓRDOBA
 PUENTES SOBRE RUTA A-188 Y FF.CC. GRAL. BELGRANO
 SECCIÓN TRANSVERSAL RECTA
 ESCALA 1:25

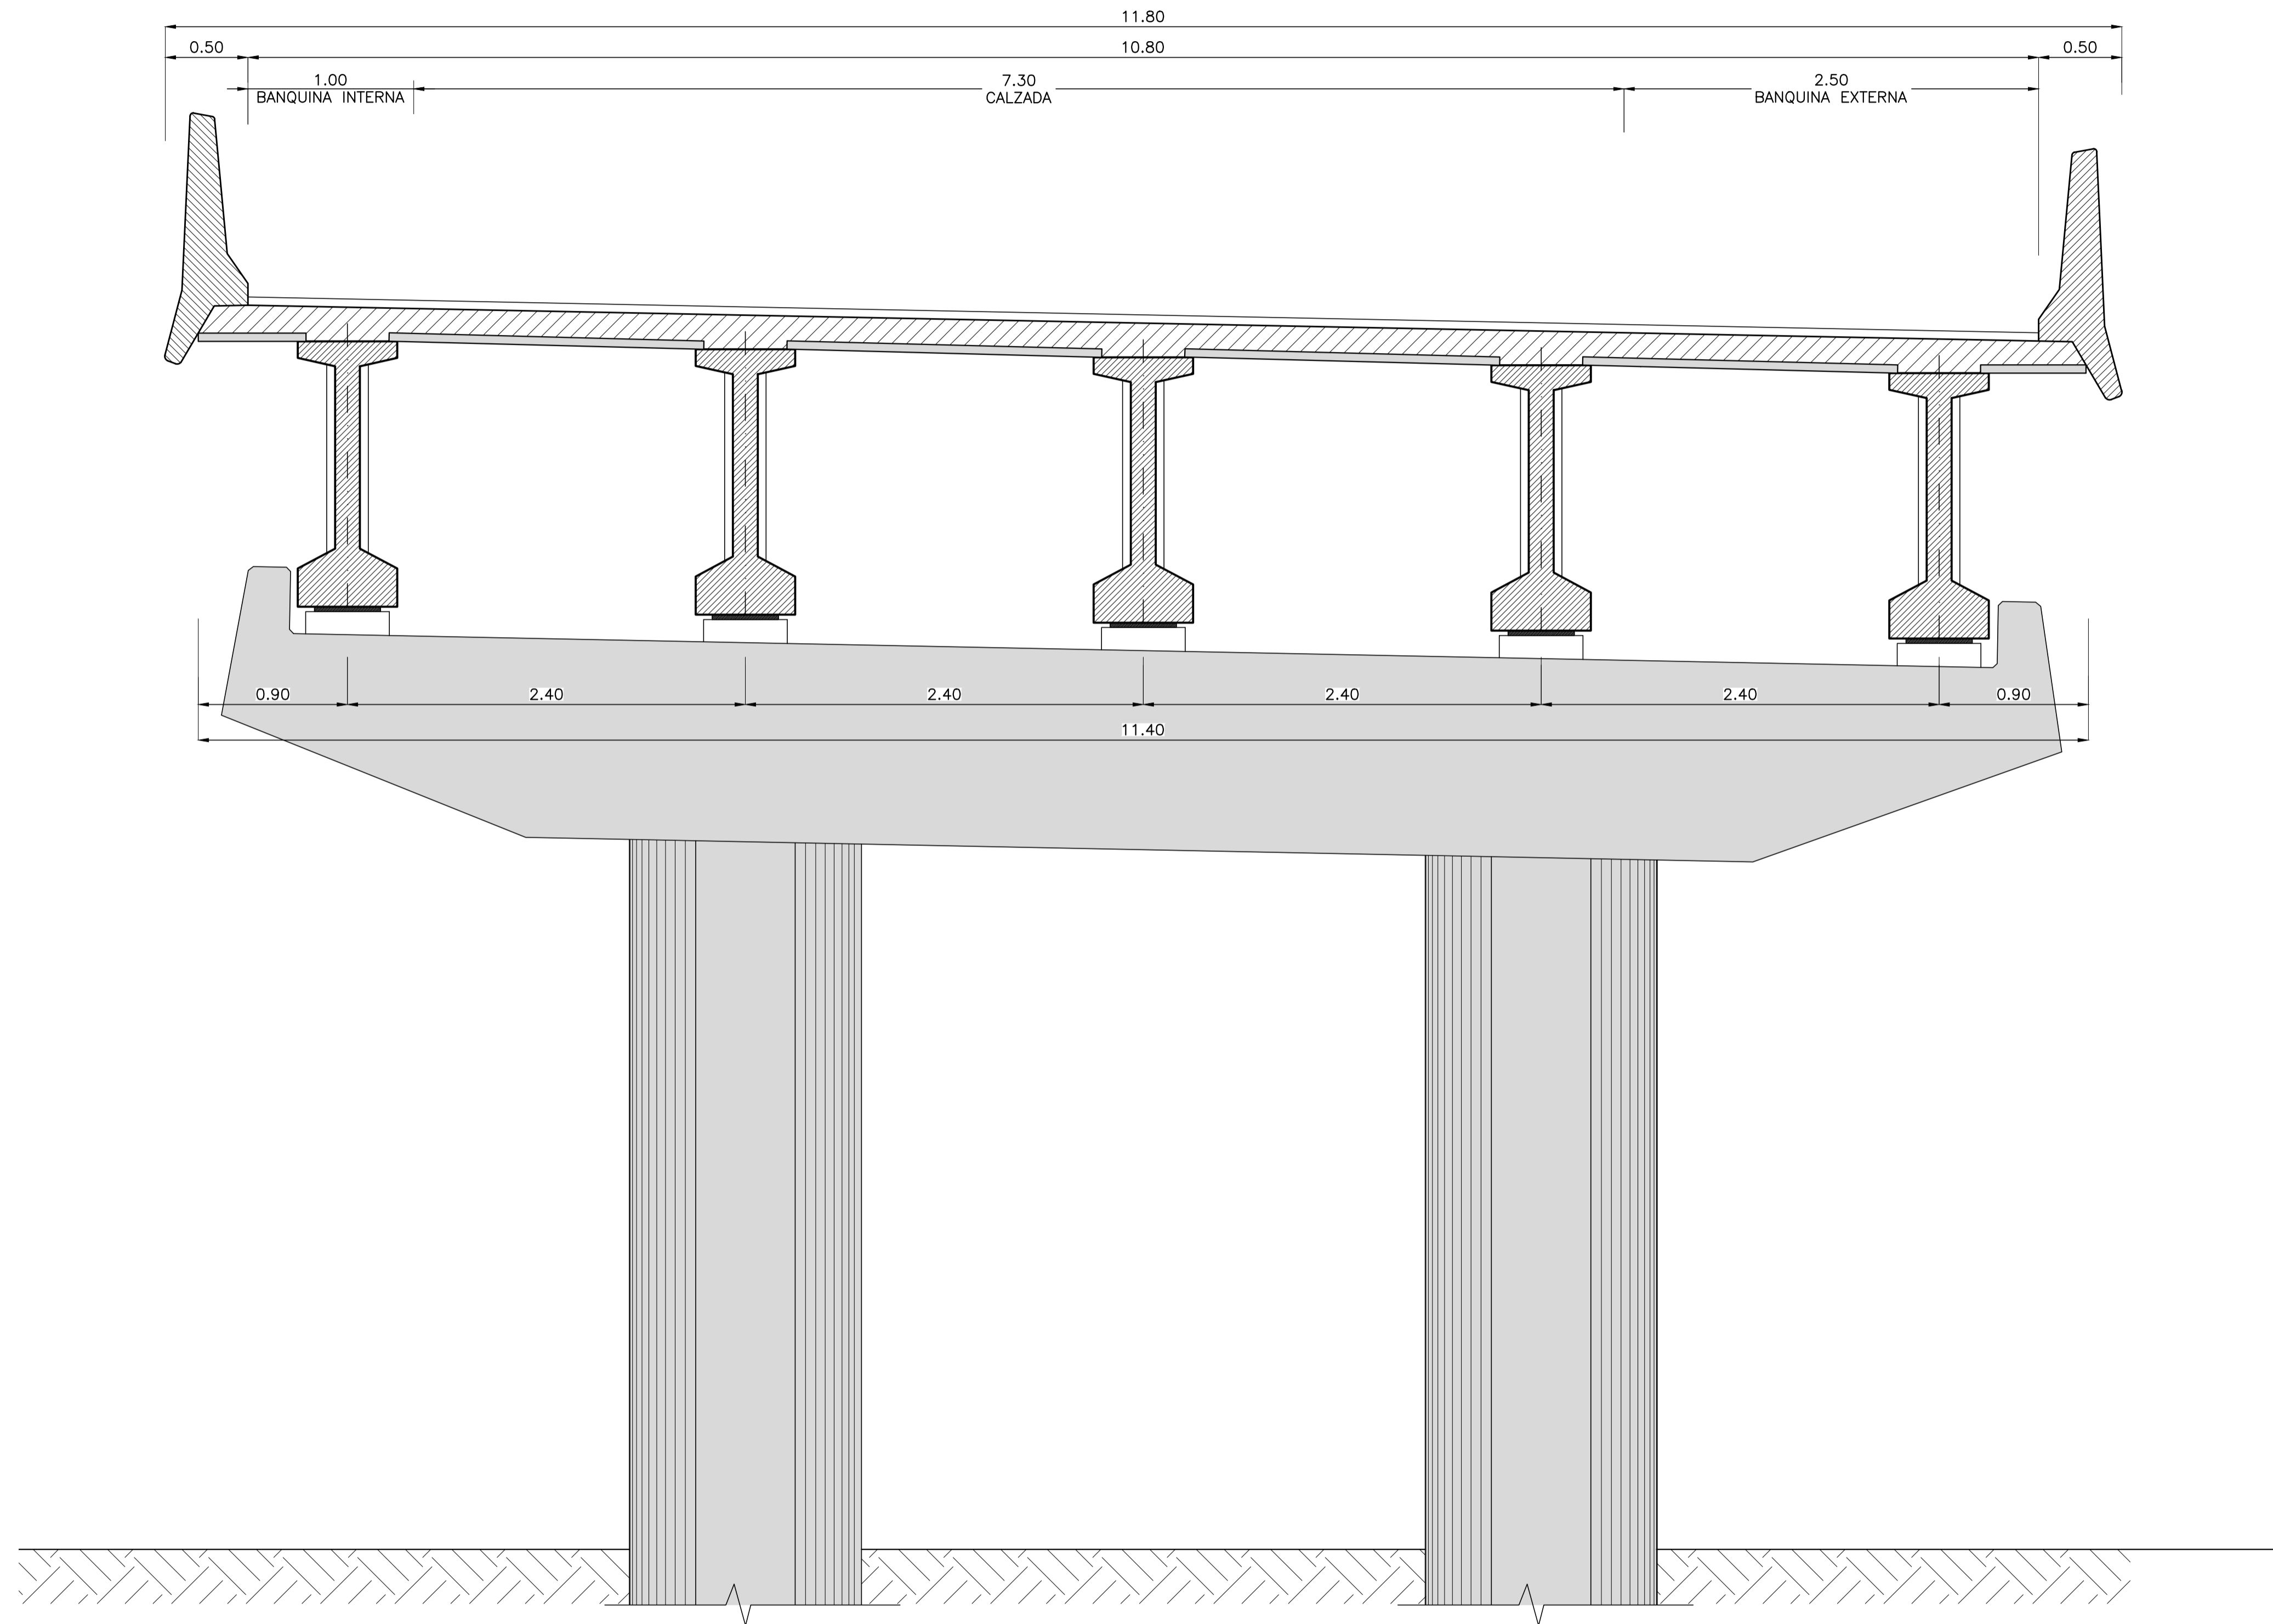

MATERIALES:

HORMIGÓN:

PILOTES:	H-25
RESTO DE INFRAESTRUCTURA:	H-30
VIGAS:	H-40
TABLERO :	H-30
TERMINACIONES:	H-25
ESCALERILLA DE DESAGÜE	H-15

ACERO:

ACERO PASIVO - ADN-420
 ACERO ACTIVO EN CORDONES - FLUENCIA 1700 Mpa

RECUBRIMIENTOS SEGÚN CIRSOC 201:

EN CONTACTO CON EL SUELO 5.0 cm.
 VIGA PREFABRIADA 2.5 cm.
 EN GENERAL 3.0 cm.
 LOSA 2.0 cm.

GOBIERNO DE LA PROVINCIA DE CORDOBA
 MINISTERIO DE OBRAS PUBLICAS

RAC - RED DE ACCESOS A CORDOBA

Caminos de las Sierras

N°	FECHA	DESCRIPCION DE LA REVISION	DIBUJO	CONTROL	APROB.
△##	#				
△##	#				
△##	#				
△##	#				

PROYECTO:
 COMITENTE: CAMINOS DE LAS SIERRAS S.A.

CONTRATISTA:

SEGUNDO ANILLO DE CIRCUNVALACIÓN DE CÓRDOBA
 TRAMO: RUTA PROVINCIAL A 174 -RUTA NACIONAL N°9 SUR

PUENTE SOBRE RUTA A-188 Y FF.CC. GRAL. BELGRANO
 SECCIÓN TRANSVERSAL RECTA

DIBUJO:	REVISÓ:	PLANO N°
FECHA: 02/11/2022	ESCALA: 1:100	SAC-A188-V206-PL002-RA