


2° ANILLO CIRCUNVALACIÓN CÓRDOBA
 PUENTES SOBRE RUTA NACIONAL N°19
 SECCIÓN TRANSVERSAL RECTA
 ESCALA 1:25

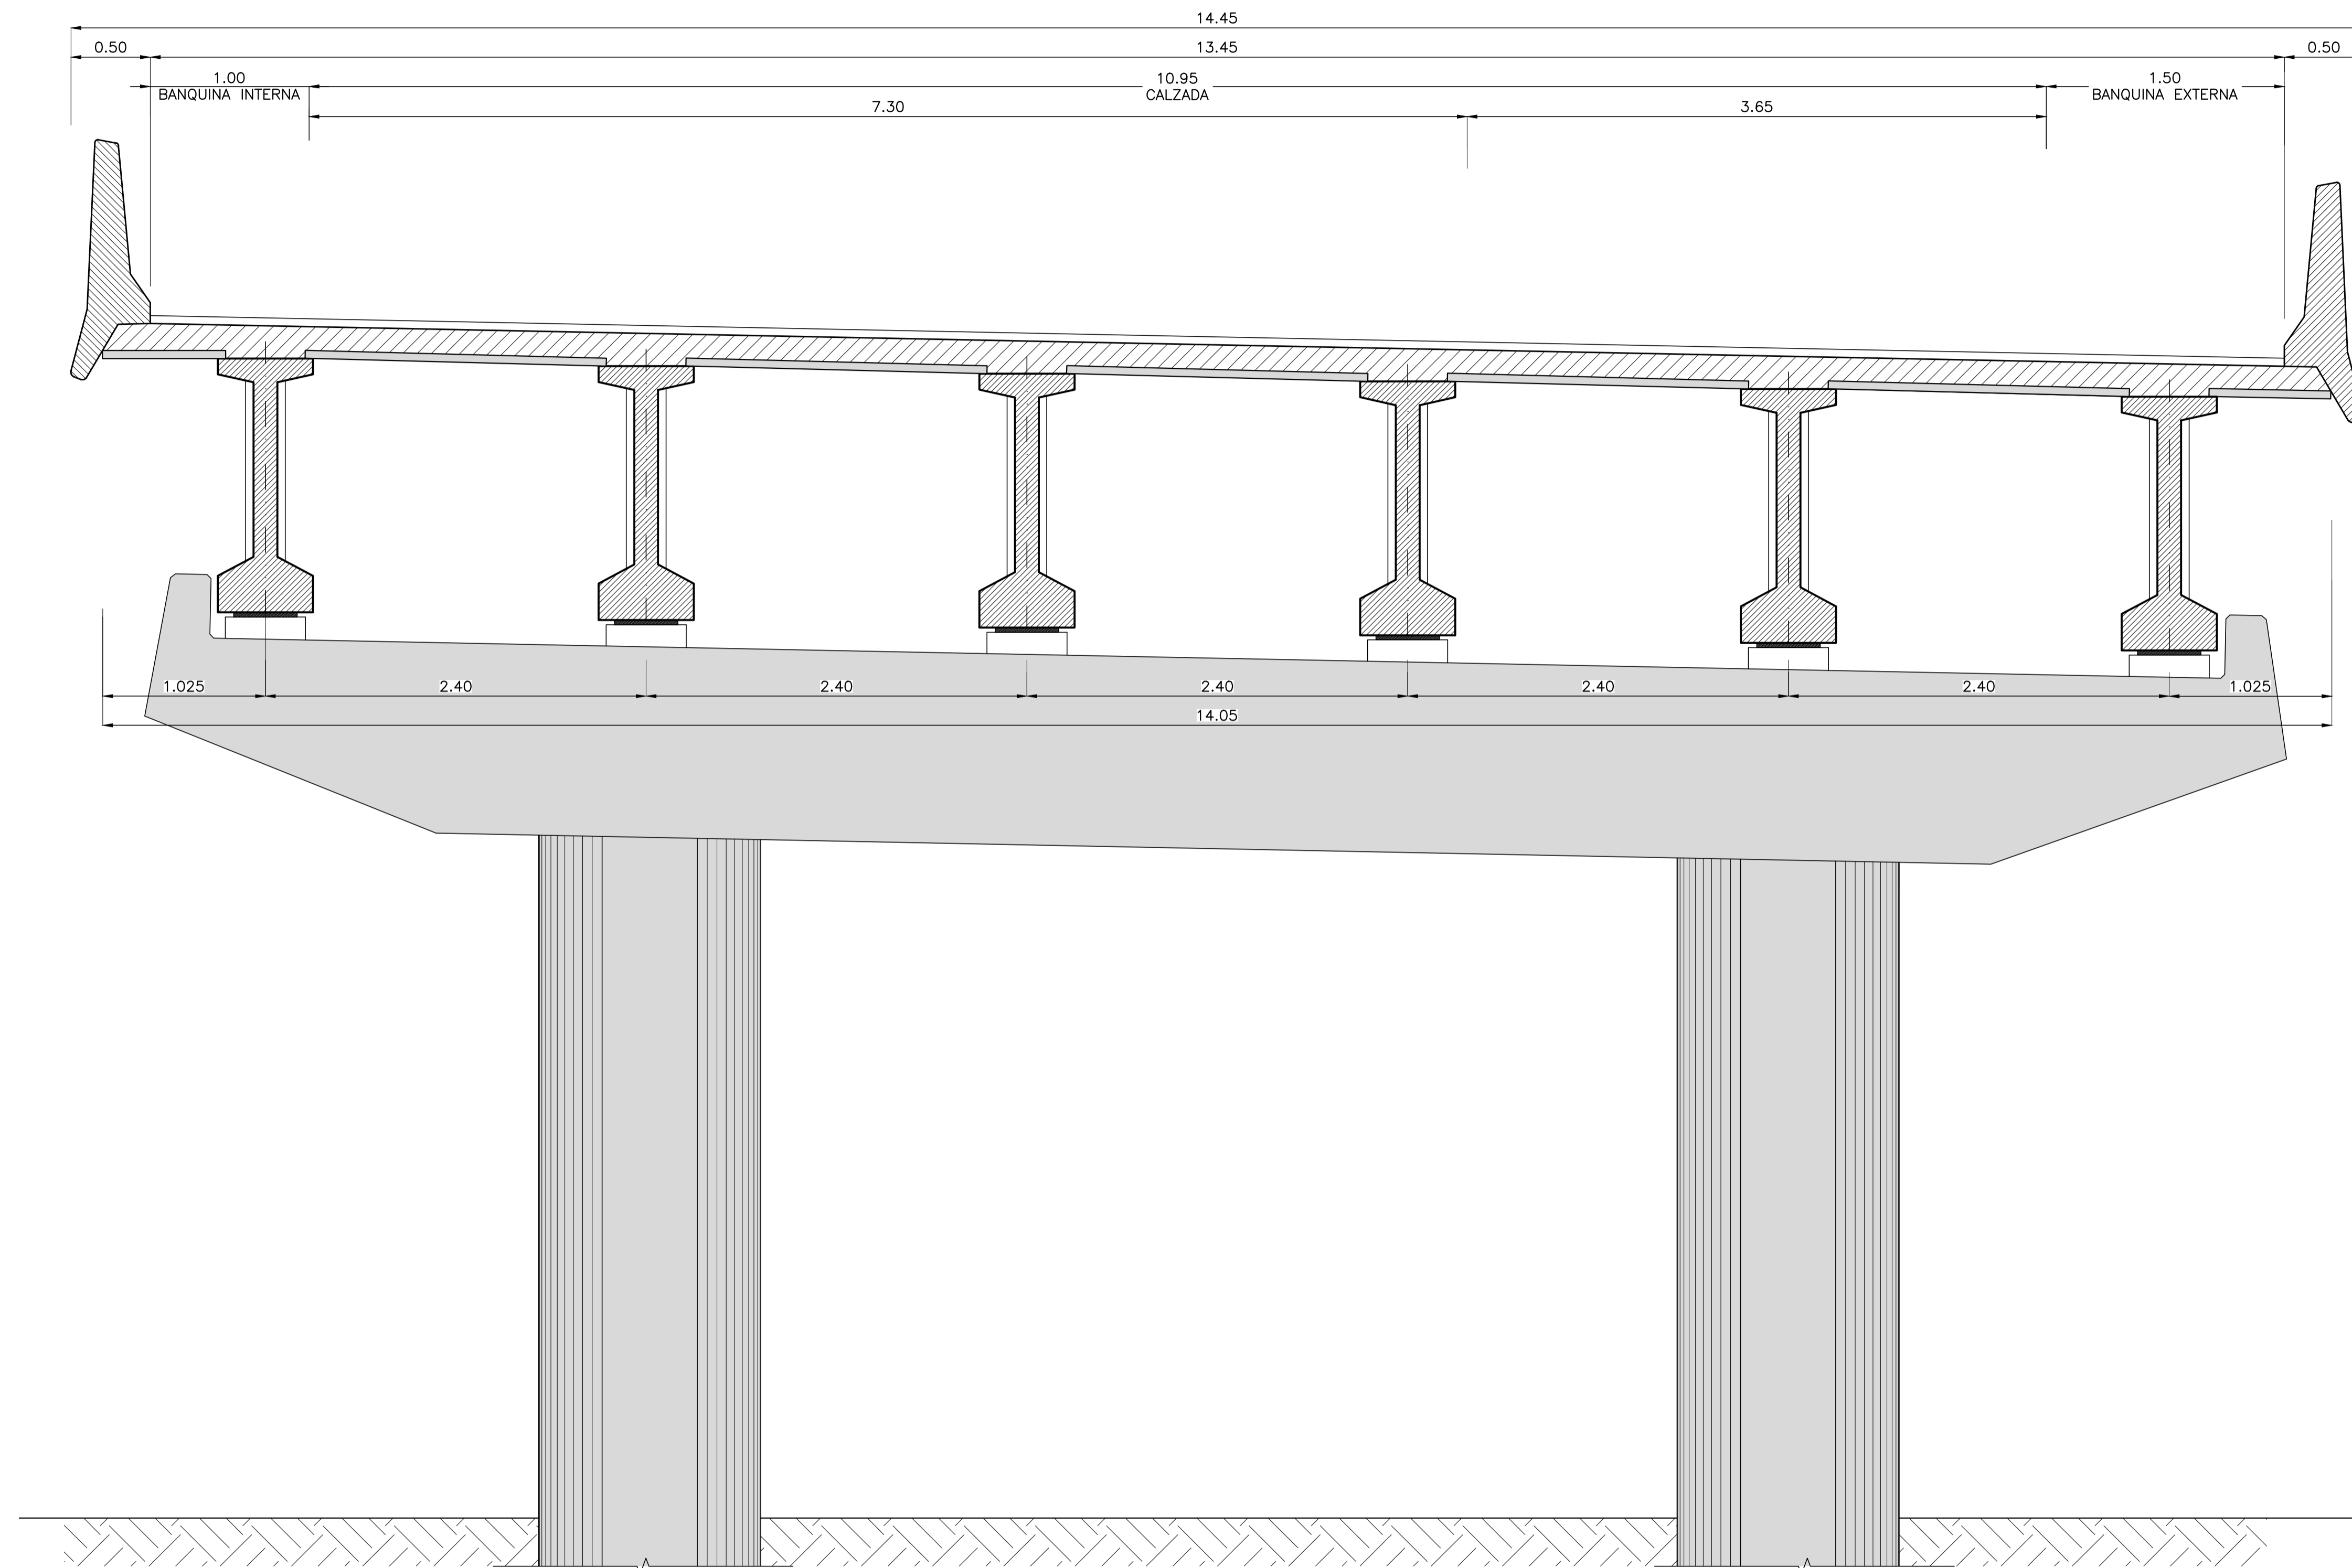

MATERIALES:

- HORMIGÓN:**
- PILOTES: H-25
 - RESTO DE INFRAESTRUCTURA: H-30
 - VIGAS: H-40
 - TABLERO: H-30
 - TERMINACIONES: H-25
 - ESCALERILLA DE DESAGÜE: H-15

- ACERO:**
- ACERO PASIVO - ADN-420
 - ACERO ACTIVO EN CORDONES - FLUENCIA 1700 Mpa

- RECUBRIMIENTOS SEGÚN CIRSOC 201:**
- EN CONTACTO CON EL SUELO 5.0 cm.
 - VIGA PREFABRICADA 2.5 cm.
 - EN GENERAL 3.0 cm.
 - LOSA 2.0 cm.

DIMENSIÓN LÁMINA: A1[841x594]
 SAC-RN19-V206-PL001-2-RA.DWG

GOBIERNO DE LA PROVINCIA DE CORDOBA MINISTERIO DE OBRAS PUBLICAS	<table border="1" style="width: 100%; border-collapse: collapse;"> <tr> <td style="width: 5%; text-align: center;">△</td> <td style="width: 5%; text-align: center;">#</td> <td style="width: 15%;"></td> <td style="width: 15%;"></td> <td style="width: 15%;"></td> <td style="width: 15%;"></td> </tr> <tr> <td style="text-align: center;">△</td> <td style="text-align: center;">#</td> <td></td> <td></td> <td></td> <td></td> </tr> <tr> <td style="text-align: center;">N°</td> <td style="text-align: center;">FECHA</td> <td style="text-align: center;">DESCRIPCION DE LA REVISION</td> <td style="text-align: center;">DIBUJO</td> <td style="text-align: center;">CONTROL</td> <td style="text-align: center;">APROB.</td> </tr> </table>	△	#					△	#					△	#					△	#					△	#					N°	FECHA	DESCRIPCION DE LA REVISION	DIBUJO	CONTROL	APROB.	PROYECTO: COMITENTE: CAMINOS DE LAS SIERRAS S.A. CONTRATISTA:	SEGUNDO ANILLO DE CIRCUNVALACIÓN DE CÓRDOBA TRAMO: RUTA PROVINCIAL A 174 -RUTA NACIONAL N°9 SUR PUENTES SOBRE RUTA NACIONAL N° 19 SECCIÓN TRANSVERSAL RECTA
△	#																																						
△	#																																						
N°	FECHA	DESCRIPCION DE LA REVISION	DIBUJO	CONTROL	APROB.																																		
RAC - RED DE ACCESOS A CORDOBA Caminos de las Sierras			DIBUJO: REVISÓ: PLANO N° FECHA: 02/11/2022 ESCALA: INDICADA SAC-RN19-V206-PL002-RA																																				