


2° ANILLO CIRCUNVALACIÓN CÓRDOBA
 PUENTES SOBRE CIRCUNVALACION EN CAMINO A SANTA ROSA
 SECCIÓN TRANSVERSAL RECTA
 ESCALA 1:25

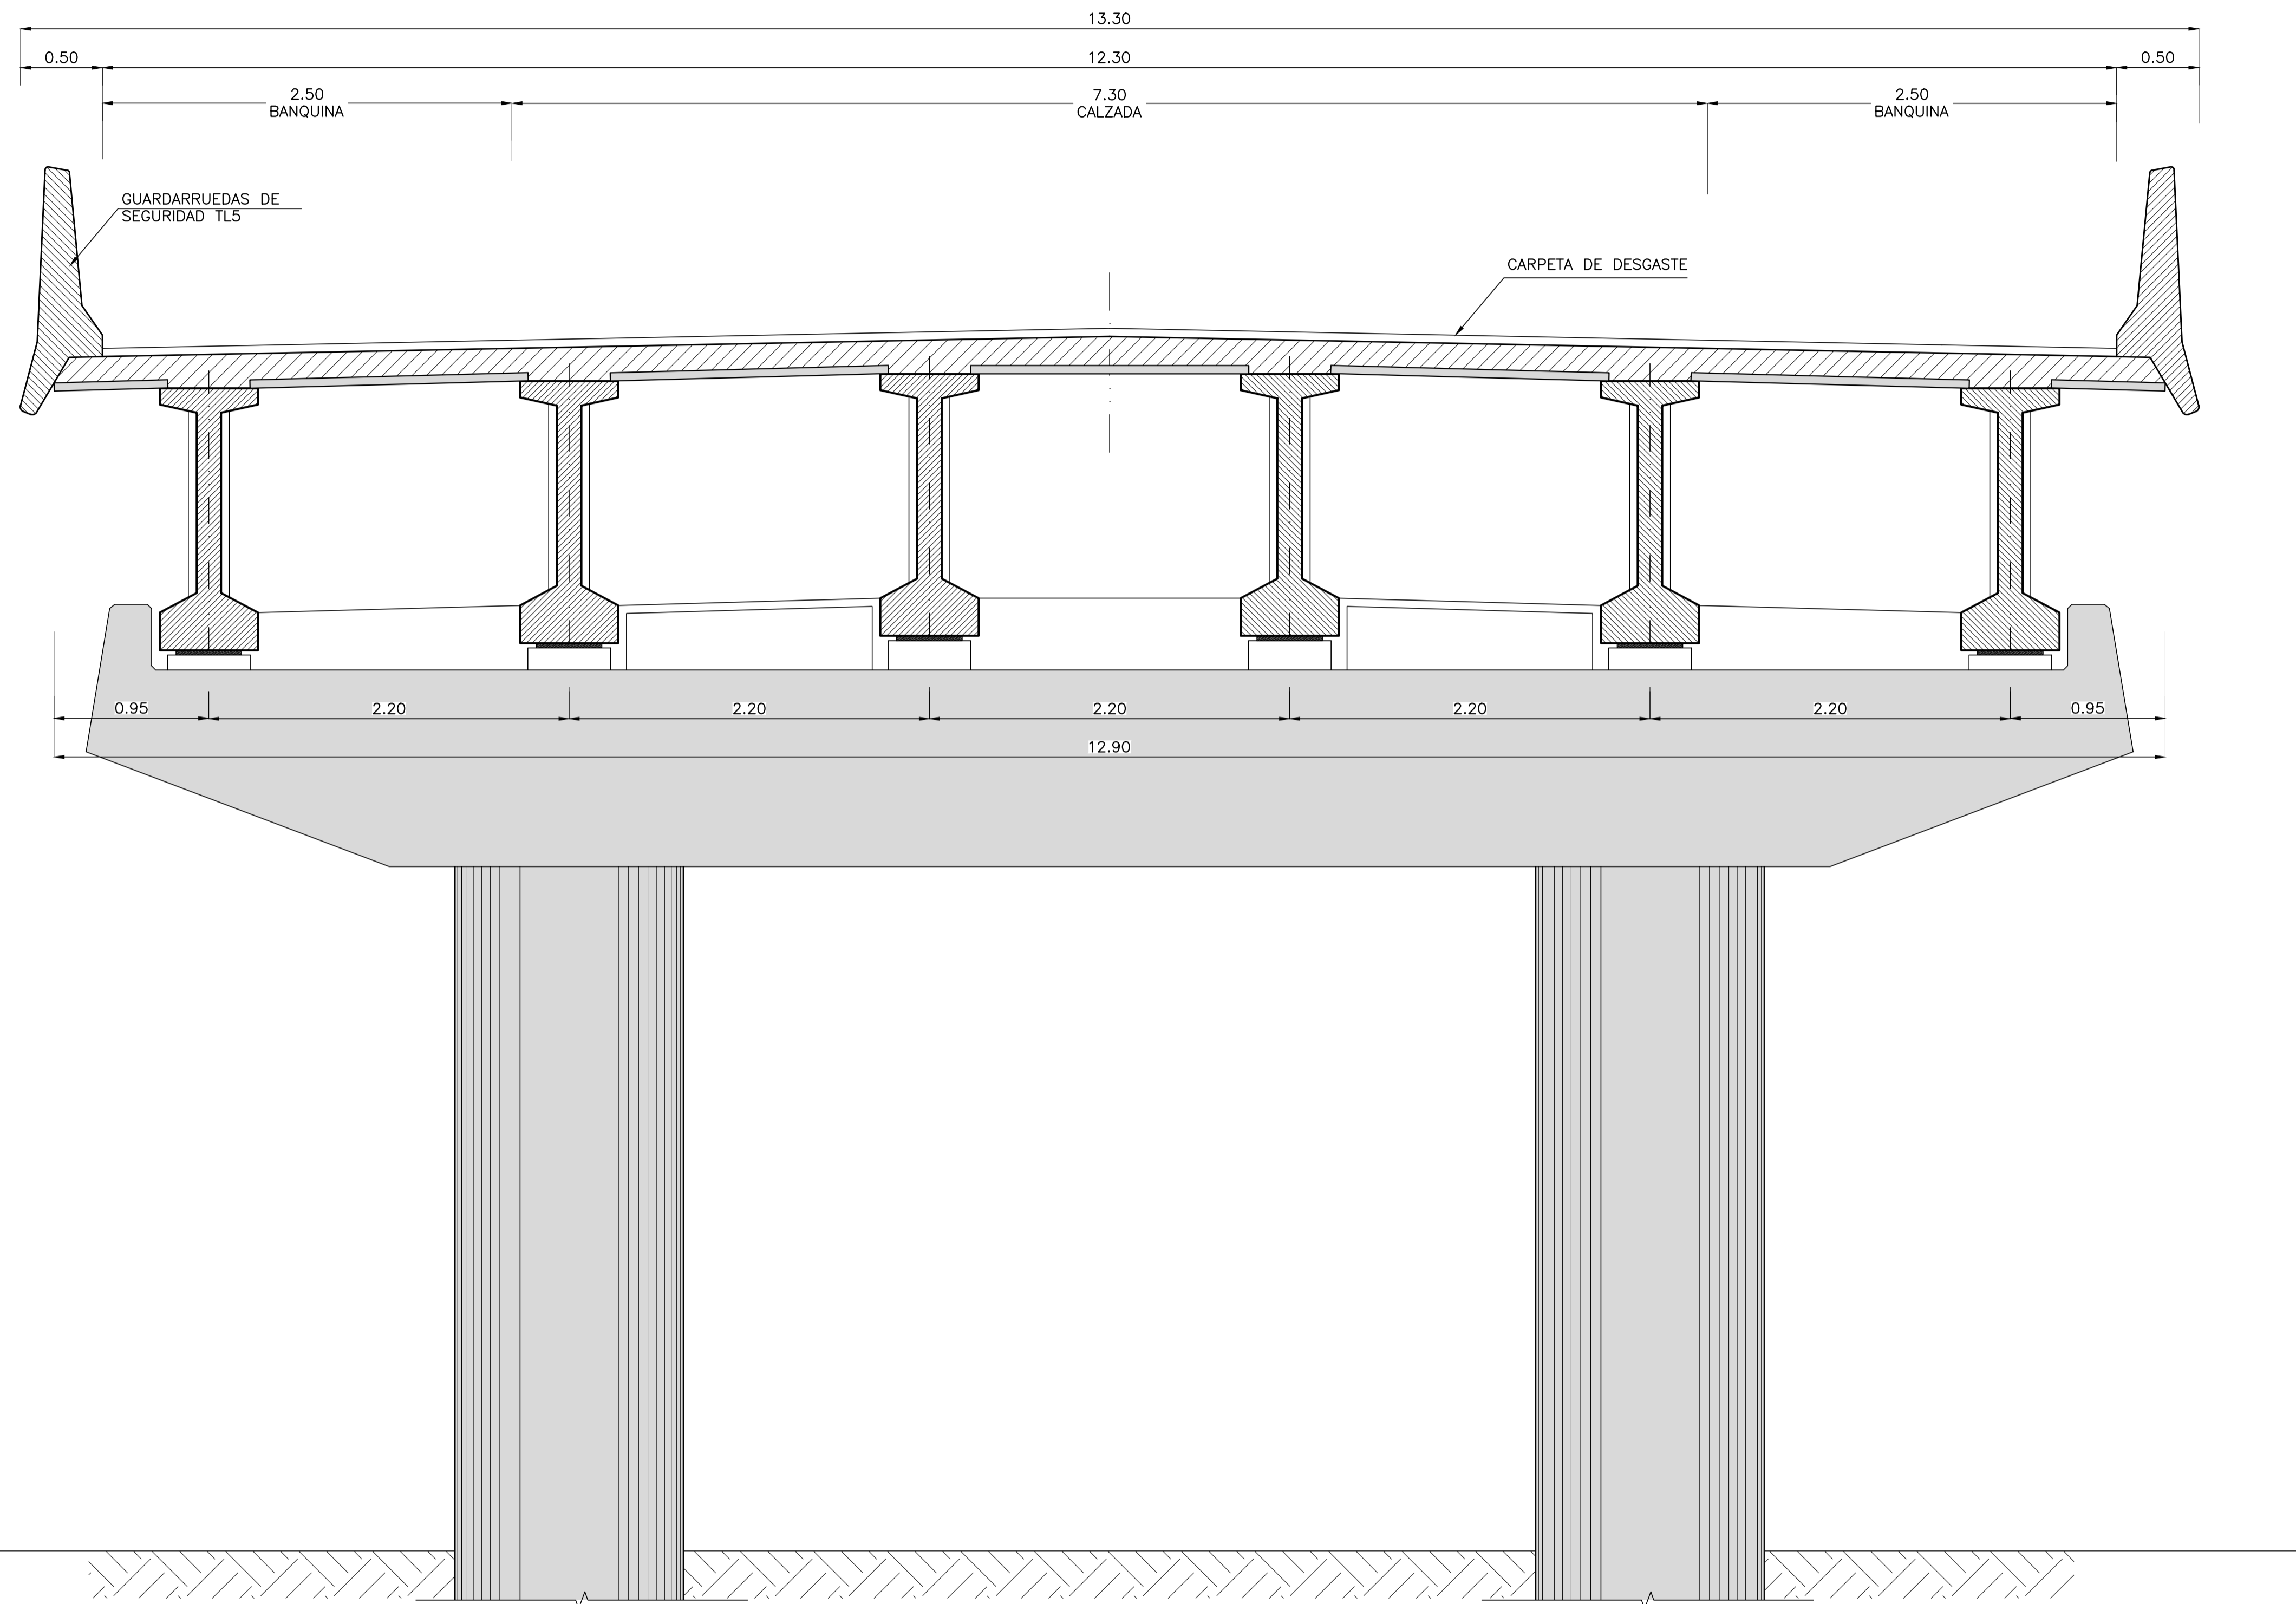

MATERIALES:

HORMIGÓN:
 PILOTES: H-25
 RESTO DE INFRAESTRUCTURA: H-30
 VIGAS: H-40
 TABLERO: H-30
 TERMINACIONES: H-25
 ESCALERILLA DE DESAGÜE: H-15

ACERO:
 ACERO PASIVO - ADN-420
 ACERO ACTIVO EN CORDONES - FLUENCIA 1700 Mpa

RECUBRIMIENTOS SEGÚN CIRSOC 201:
 EN CONTACTO CON EL SUELO 5.0 cm.
 VIGA PREFABRIADA 2.5 cm.
 EN GENERAL 3.0 cm.
 LOSA 2.0 cm.

GOBIERNO DE LA PROVINCIA DE CORDOBA
 MINISTERIO DE OBRAS PUBLICAS

RAC - RED DE ACCESOS A CORDOBA

Caminos de las Sierras

N°	FECHA	DESCRIPCION DE LA REVISION	DIBUJO	CONTROL	APROB.
△##	#				
△##	#				
△##	#				
△##	#				

PROYECTO:
 COMITENTE: CAMINOS DE LAS SIERRAS S.A.

CONTRATISTA:

SEGUNDO ANILLO DE CIRCUNVALACIÓN DE CÓRDOBA
 TRAMO: RUTA PROVINCIAL A 174 -RUTA NACIONAL N°9 SUR

PUENTE SOBRE CIRCUNVALACION EN CAMINO A SANTA ROSA
 SECCIÓN TRANSVERSAL RECTA

DIBUJO:	REVISÓ:	PLANO N°
FECHA: 02/11/2022	ESCALA: INDICADA	2ASROSA-V206-PL002-RA