



Ferrocarril

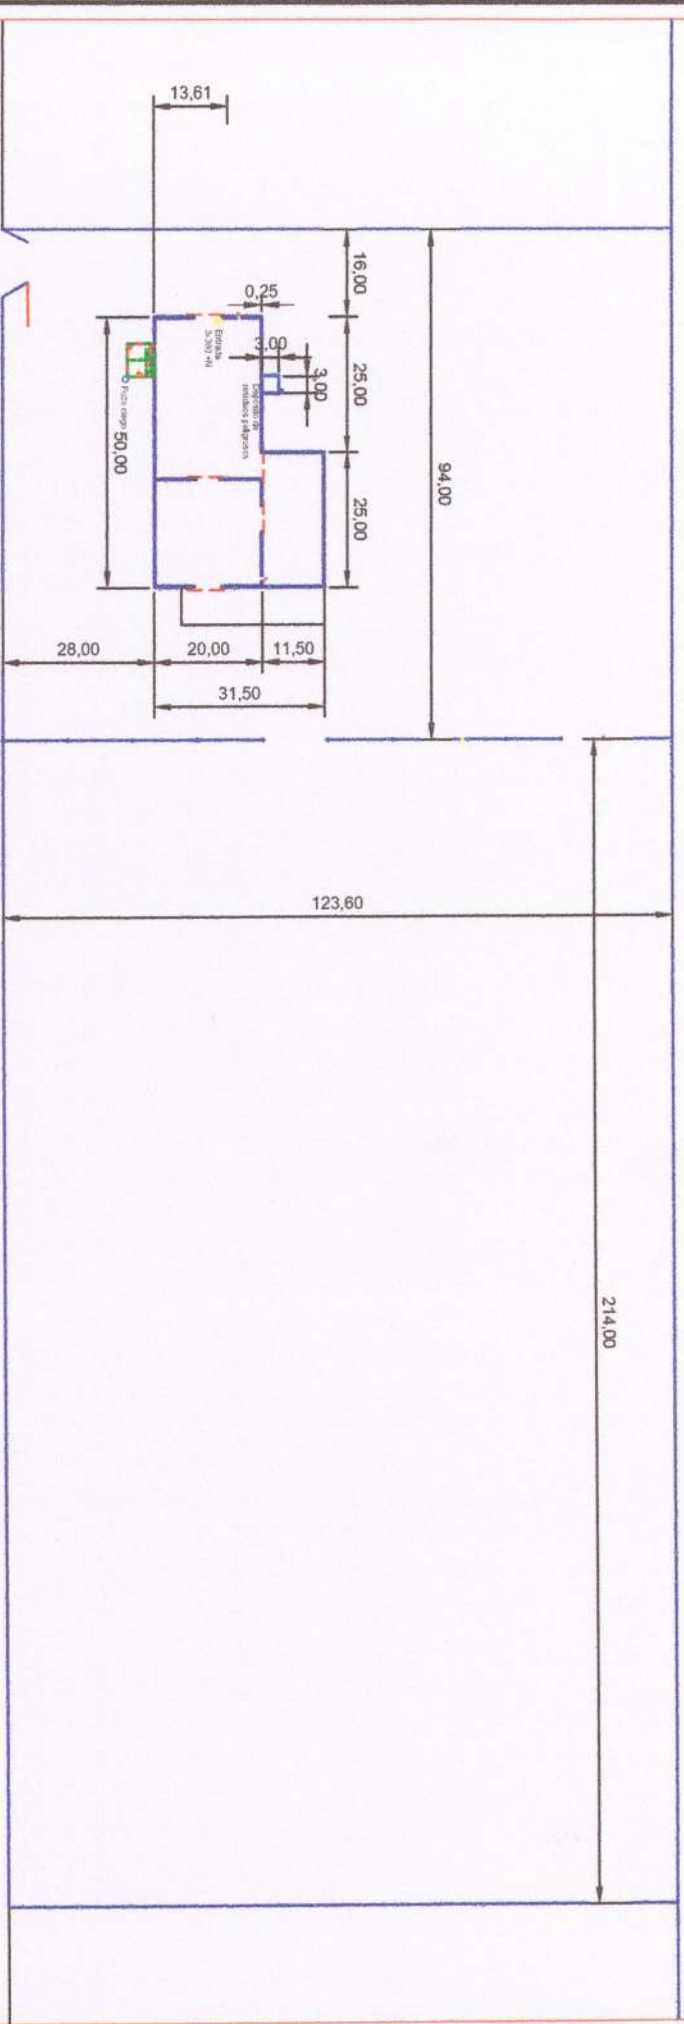

Calle Publica

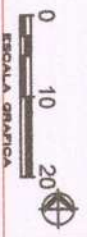

Recicla SAS		PROYECTO: Depósito Recicla S.A.S.		ESTUDIO HOMOTÉTICO: D.O.N.													
CORONEL BORGHINI		PROYECTO: XX		Predio completo													
FERNANDO GUSTAVO LOPEZ Lic. Higiene y Seguridad en el Trabajo Mat. C. N.º 6420 Esp. Gestión Ambiental Reg. Sec. Amb. Cda. 0143		SOFIA B. PERNA Lic. Biológicas Mat. N.º 1333 Esp. Ingeniería Ambiental Reg. Sec. Amb. Cda. 1135		<table border="1"> <tr><th colspan="2">AREAS</th></tr> <tr><td>Superficie total</td><td>3000m²</td></tr> <tr><td>Superficie construida</td><td>1000m²</td></tr> <tr><td>Superficie cubierta</td><td>1000m²</td></tr> <tr><td>Superficie impermeable</td><td>1000m²</td></tr> <tr><td>Superficie permeable</td><td>2000m²</td></tr> </table>		AREAS		Superficie total	3000m ²	Superficie construida	1000m ²	Superficie cubierta	1000m ²	Superficie impermeable	1000m ²	Superficie permeable	2000m ²
AREAS																	
Superficie total	3000m ²																
Superficie construida	1000m ²																
Superficie cubierta	1000m ²																
Superficie impermeable	1000m ²																
Superficie permeable	2000m ²																

RECICLA SAS
 FERNANDO GUSTAVO LOPEZ
 Lic. Higiene y Seguridad en el Trabajo
 Mat. C. N.º 6420
 Esp. Gestión Ambiental
 Reg. Sec. Amb. Cda. 0143

SOFIA B. PERNA
 Lic. Biológicas
 Mat. N.º 1333
 Esp. Ingeniería Ambiental
 Reg. Sec. Amb. Cda. 1135

RECICLA SAS
 MAXIMILIANO J. MARQUES
 Presidente
 Cdti: 33-71672233-9

Recicla SAS

PROYECTO: Depósito Recicla S.A.S
 UBICACIÓN: Coronel Balboa

PROYECTO: D.O.M.
Detalle oficinas

PROYECTO	UBICACIÓN	FECHA	ESCALA
Depósito Recicla S.A.S	Coronel Balboa		










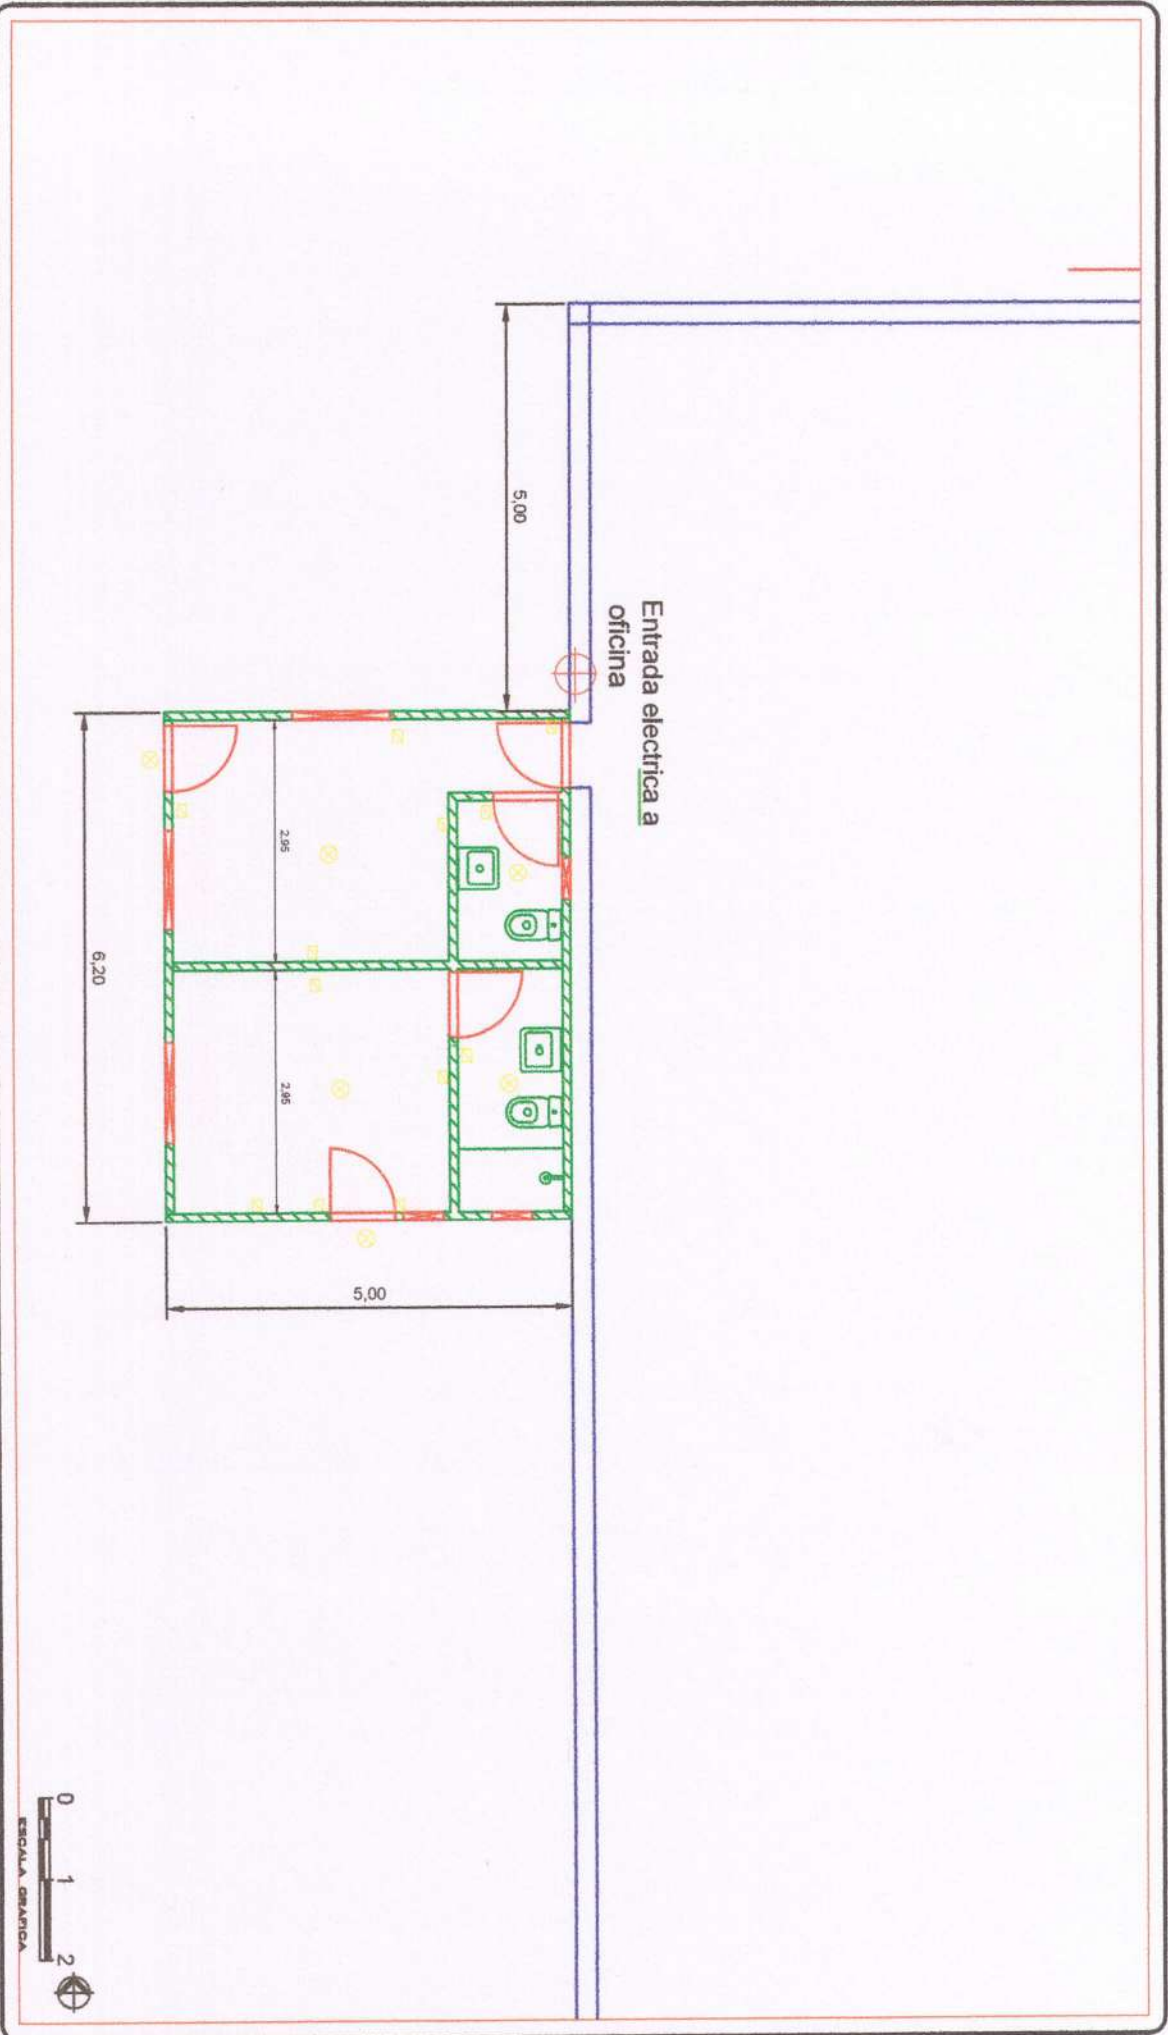


Detalle de Depósito de residuos peligrosos

Esc 1:100

Vista Frontal

Corte A-A

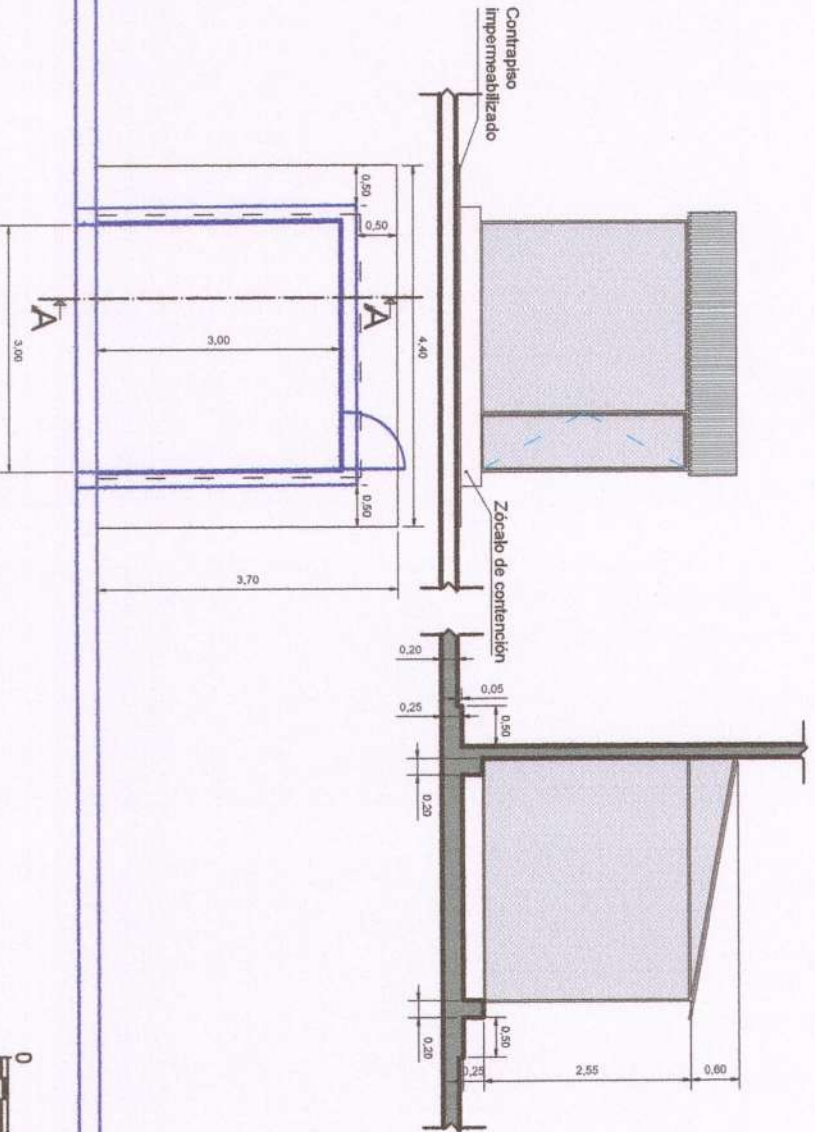

Recicla SAS		PROYECTO: Depósito, Recicla S.A.S		D.O.M.		DETALLE: Detalle Depósito de Residuos Peligrosos		ESCALA: 1:100		FOLIO: 1 de 2	


RECICLA SAS
MAXIMILIANO J. MARQUES
Presidente
Curti: 33-71672233-9

RECICLA SAS
MAXIMILIANO J. MARQUES
Presidente
Curti: 33-71672233-9

PROYECTO: Depósito Recicla SAS
 TITULO: XX
 UBICACION: Corral Bajorria


DISEÑO: DON

Detalle oficinas


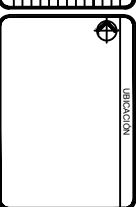



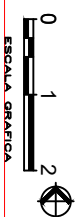
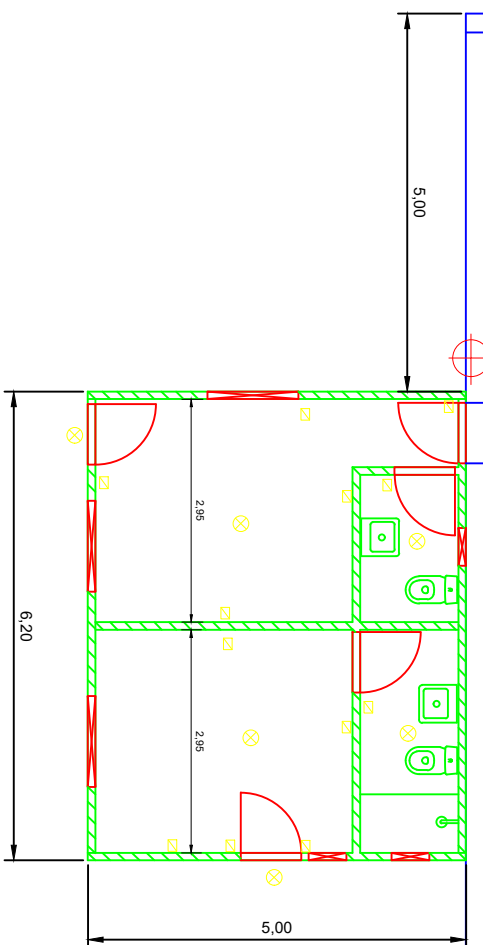


Detalle de Depósito de residuos peligrosos

Esc 1:100

Vista Frontal

Corte A-A

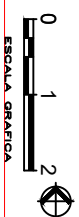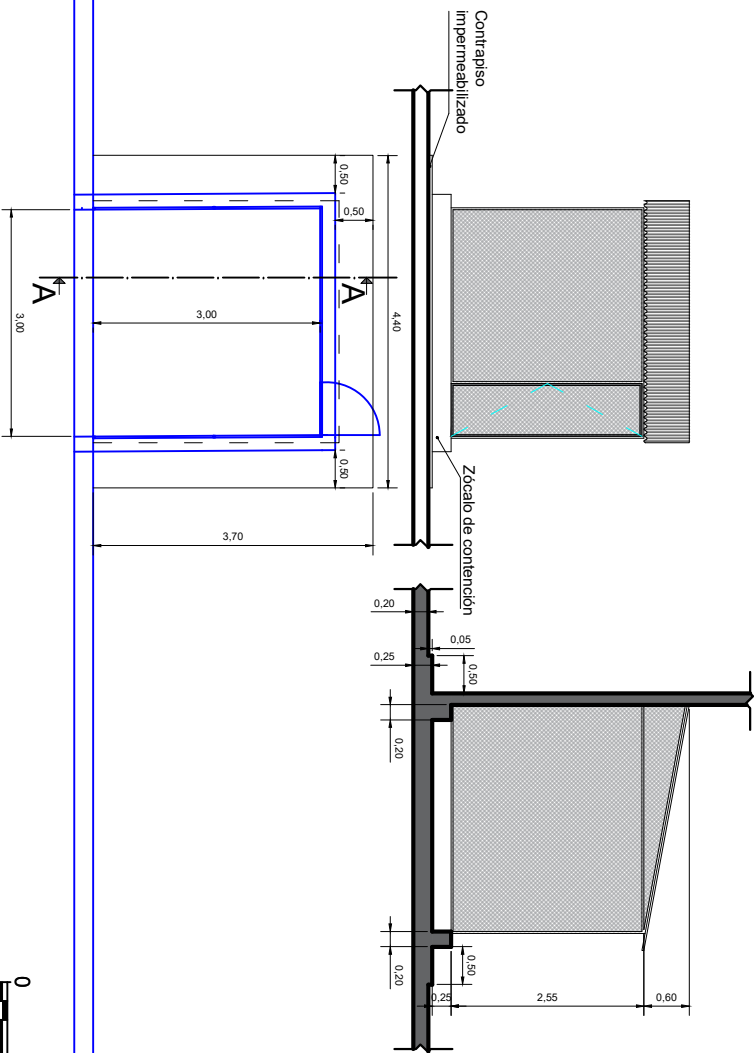

Recicla SAS

PROYECTO:	Deposito Recicla S.A.S
PROYECTADO:	XX
TITULACION:	Comunal Bajarria

OFICIO:	D.O.N.
DETALLE:	Detalle Depósito de Residuos Peligrosos






