

REGISTRO de SUPERFICIES Mz. 002

Mz	Lote	Sup. Terreno	Sup. Edificada	Observación
002	100	3285.00 m <sup>2</sup>		Balido
	101	3285.00 m <sup>2</sup>		Balido
	102	3285.00 m <sup>2</sup>		Balido
	103	3285.00 m <sup>2</sup>		Balido
	104	3285.00 m <sup>2</sup>		Balido
Total		19710.00 m <sup>2</sup>		

REGISTRO de SUPERFICIES Mz. 003

Mz	Lote	Sup. Terreno	Sup. Edificada	Observación
003	100	1192.50 m <sup>2</sup>		Balido
	101	1192.50 m <sup>2</sup>		Balido
	102	1192.50 m <sup>2</sup>		Balido
	103	1192.50 m <sup>2</sup>		Balido
	104	1192.50 m <sup>2</sup>		Balido
Total		7155.00 m <sup>2</sup>		

REGISTRO de SUPERFICIES Mz. 004

Mz	Lote	Sup. Terreno	Sup. Edificada	Observación
004	100	1192.50 m <sup>2</sup>		Balido
	101	1192.50 m <sup>2</sup>		Balido
	102	1192.50 m <sup>2</sup>		Balido
	103	1192.50 m <sup>2</sup>		Balido
	104	1192.50 m <sup>2</sup>		Balido
	105	1192.50 m <sup>2</sup>		Balido
	106	1192.50 m <sup>2</sup>		Balido
	107	1192.50 m <sup>2</sup>		Balido
	108	1192.50 m <sup>2</sup>		Balido
	109	1192.50 m <sup>2</sup>		Balido
	110	1192.50 m <sup>2</sup>		Balido
Total		14310.00 m <sup>2</sup>		

REGISTRO de SUPERFICIES Mz. 005

Mz	Lote	Sup. Terreno	Sup. Edificada	Observación
005	100	3285.00 m <sup>2</sup>		Balido
	101	3285.00 m <sup>2</sup>		Balido
	102	3285.00 m <sup>2</sup>		Balido
	103	3285.00 m <sup>2</sup>		Balido
	104	3285.00 m <sup>2</sup>		Balido
	105	3285.00 m <sup>2</sup>		Balido
	106	3285.00 m <sup>2</sup>		Balido
	107	3285.00 m <sup>2</sup>		Balido
	108	3285.00 m <sup>2</sup>		Balido
	109	3285.00 m <sup>2</sup>		Balido
	110	3285.00 m <sup>2</sup>		Balido
Total		39420.00 m <sup>2</sup>		

REGISTRO de SUPERFICIES Mz. 006

Mz	Lote	Sup. Terreno	Sup. Edificada	Observación
006	100	3285.00 m <sup>2</sup>		Balido
	101	3285.00 m <sup>2</sup>		Balido
	102	3285.00 m <sup>2</sup>		Balido
	103	3285.00 m <sup>2</sup>		Balido
	104	3285.00 m <sup>2</sup>		Balido
Total		19710.00 m <sup>2</sup>		

REGISTRO de SUPERFICIES Mz. 007

Mz	Lote	Sup. Terreno	Sup. Edificada	Observación
007	100	1192.50 m <sup>2</sup>		Balido
	101	1192.50 m <sup>2</sup>		Balido
	102	1192.50 m <sup>2</sup>		Balido
	103	1192.50 m <sup>2</sup>		Balido
	104	1192.50 m <sup>2</sup>		Balido
Total		7155.00 m <sup>2</sup>		

REGISTRO de SUPERFICIES Mz. 008

Mz	Lote	Sup. Terreno	Sup. Edificada	Observación
008	100	1192.50 m <sup>2</sup>		Balido
	101	1192.50 m <sup>2</sup>		Balido
	102	1192.50 m <sup>2</sup>		Balido
	103	1192.50 m <sup>2</sup>		Balido
	104	1192.50 m <sup>2</sup>		Balido
	105	1192.50 m <sup>2</sup>		Balido
	106	1192.50 m <sup>2</sup>		Balido
	107	1192.50 m <sup>2</sup>		Balido
	108	1192.50 m <sup>2</sup>		Balido
	109	1192.50 m <sup>2</sup>		Balido
	110	1192.50 m <sup>2</sup>		Balido
	112	1590.00 m <sup>2</sup>		Balido
Total		15900.00 m <sup>2</sup>		

REGISTRO de SUPERFICIES Mz. 009

Mz	Lote	Sup. Terreno	Sup. Edificada	Observación
009	100	3285.00 m <sup>2</sup>		Balido
	101	3285.00 m <sup>2</sup>		Balido
	102	3285.00 m <sup>2</sup>		Balido
	103	3285.00 m <sup>2</sup>		Balido
	104	3285.00 m <sup>2</sup>		Balido
	105	3285.00 m <sup>2</sup>		Balido
	106	3285.00 m <sup>2</sup>		Balido
	107	4390.00 m <sup>2</sup>		Balido
	108	3285.00 m <sup>2</sup>		Balido
	109	3285.00 m <sup>2</sup>		Balido
	110	3285.00 m <sup>2</sup>		Balido
	111	3285.00 m <sup>2</sup>		Balido
Total		43800.00 m <sup>2</sup>		

REGISTRO de SUPERFICIES Mz. 010

Mz	Lote	Sup. Terreno	Sup. Edificada	Observación
010	100	3285.00 m <sup>2</sup>		Balido
	101	3285.00 m <sup>2</sup>		Balido
	102	3285.00 m <sup>2</sup>		Balido
	103	3285.00 m <sup>2</sup>		Balido
	104	3285.00 m <sup>2</sup>		Balido
Total		19710.00 m <sup>2</sup>		


RESUMEN REGISTRO de SUPERFICIES

Sup. s/Titulo:	40 ha 0000 m <sup>2</sup>	Diferencia:		
Sup. s/M. y S.:	400290.42 m <sup>2</sup>	Sup. Ocupada por calles, veredas:	+ 290.42 m <sup>2</sup>	
Mz	Lote	Sup. Terreno	Sup. Edificada	Observación
001	001	49454.72 m <sup>2</sup>		Espacio Verde
002		19710.00 m <sup>2</sup>		Balido
003		7155.00 m <sup>2</sup>		Balido
004		14310.00 m <sup>2</sup>		Balido
005		39420.00 m <sup>2</sup>		Balido
006		19710.00 m <sup>2</sup>		Balido
007		7155.00 m <sup>2</sup>		Balido
008		15900.00 m <sup>2</sup>		Balido
009		43800.00 m <sup>2</sup>		Balido
010		19710.00 m <sup>2</sup>		Balido
011		18464.29 m <sup>2</sup>		Balido
012	001	7196.75 m <sup>2</sup>		Balido
013	001	3860.66 m <sup>2</sup>		Espacio Verde
Calle		134444.00 m <sup>2</sup>		Sup. Ocupada por calles, veredas
Total		400290.42 m <sup>2</sup>		

REGISTRO de SUPERFICIES Mz. 011

Mz	Lote	Sup. Terreno	Sup. Edificada	Observación
011	100	1890.00 m <sup>2</sup>		Balido
	101	1590.00 m <sup>2</sup>		Balido
	102	1590.00 m <sup>2</sup>		Balido
	103	1590.00 m <sup>2</sup>		Balido
	104	4244.29 m <sup>2</sup>		Balido
	105	1890.00 m <sup>2</sup>		Balido
	106	1890.00 m <sup>2</sup>		Balido
	107	1890.00 m <sup>2</sup>		Balido
Total		18464.29 m <sup>2</sup>		


Detalle Titulo  
ESCALA 1:400

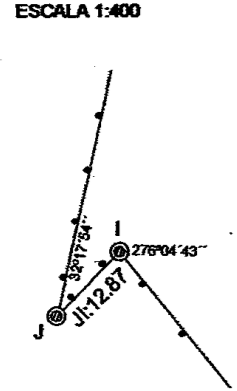


REFERENCIAS:

Limite de Propiedad	Simbolo
ALAMBRADO	—
ALAMBRADO TEJIDO	- - -
POSTE de MADERA	⊙
MOJON de HIERRO	⊙
MOJON de HORMIGON	⊙
VIAS FERREAS	—


Detalle 1

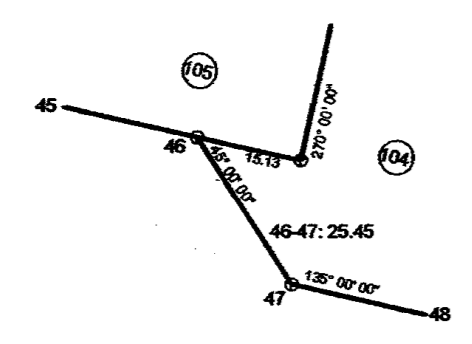


Detalle 2

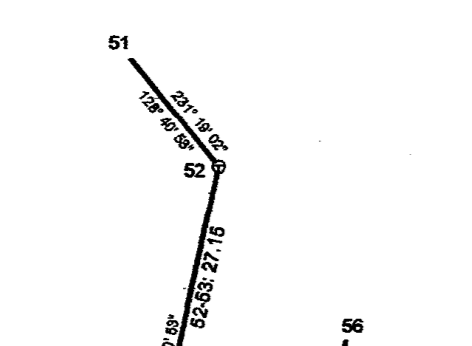

Detalle 3

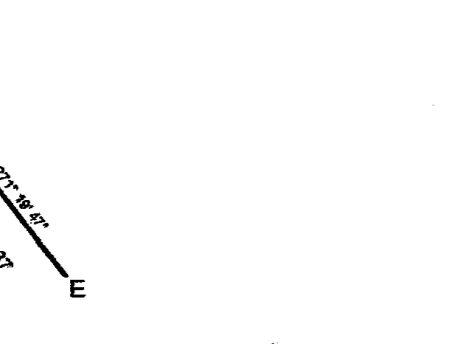

UBICACION  
ESCALA 1:4000

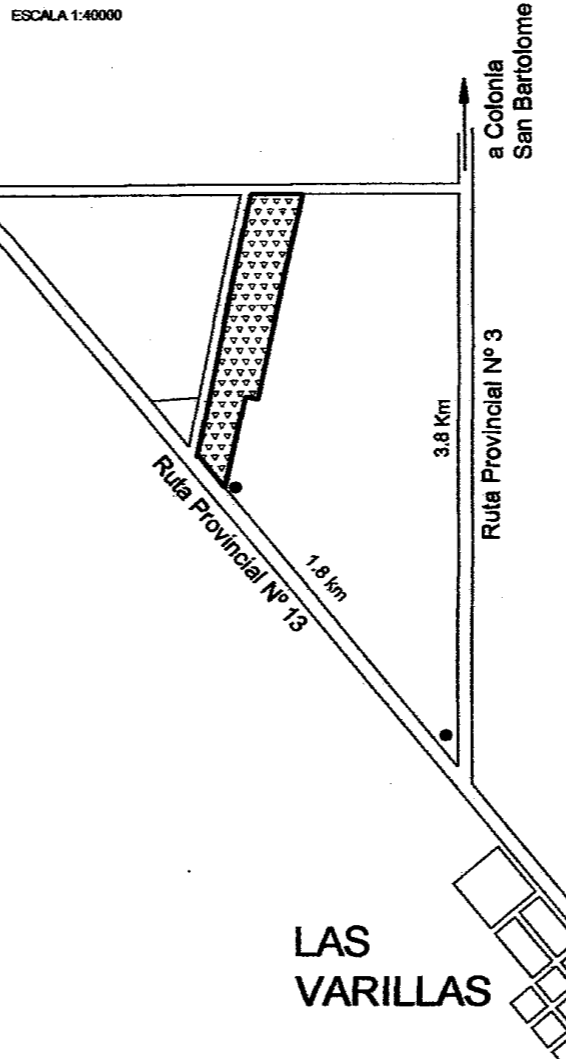

PLANO DE: Mensura para constitucion de conjunto inmobiliario		FOLIO N°	
TITULAR REGISTRAL: <b>MUNICIPALIDAD de LAS VARILLAS</b>			
s/ TITULOS		s/ CATASTRO	
DEPARTAMENTO: San Justo	San Justo	Nomencl. Catastral Provincial	DEP. 30
PEDANA: Sacanta	Sacanta	PED. 06	
MUNICIPALIDAD: LAS VARILLAS	PBLO. 36		
LUGAR:	C. C.		
	S. S.		
LOTE: 272 - 3453	Parcela: 3453		
DOMINIO: Matricula N°		Propiedad N°	
1360032		3006 - 2718162/3	
ANTECEDENTES RELACIONADOS: - EX.PTE. N° 0689 - 2010 (D.O. 03) - S.L.T. (D.O. 03) - CERTIFICADO de VALIDACION PROVINCIAL DEPARTAMENTO SAN JUSTO OBSERVACIONES: - LOS ANGULOS NO INDICADOS MIDEN 90°00'00" MEDIDAS LINEALES EN METROS. - PLANO CORREGIDO CONFORME A RES. N° 012015 de D.O. 03. - MENSURA REALIZADA POR DESLINDES EXISTENTES MATERIALIZADOS; LAS DIFERENCIAS DE SUPERFICIES SE DEBEN AJUSTAR LINEALES Y ANGULARES; LEY N° 1642 CAPTULO II, ARTICULO 4.			
Propietario:		CERTIFICADO HABER REALIZADO, ANEXOANDO EL TRABAJO EN EL TERRENO FINALIZANDO LAS OPERACIONES CON FECHA 21/11/2020 DIEGO MARTIN CANTONI ING. AGRIMENSOR GRAL. PAZ 178 - LAS VARILLAS Profesional	
<b>CON APROBACION</b> FECHA: 04 / 02 / 2021 MUNICIPALIDAD DE LAS VARILLAS CORDOBA			
EX.PTE. PCIAL. N°		Fecha Visacion:	