


CORTE AA

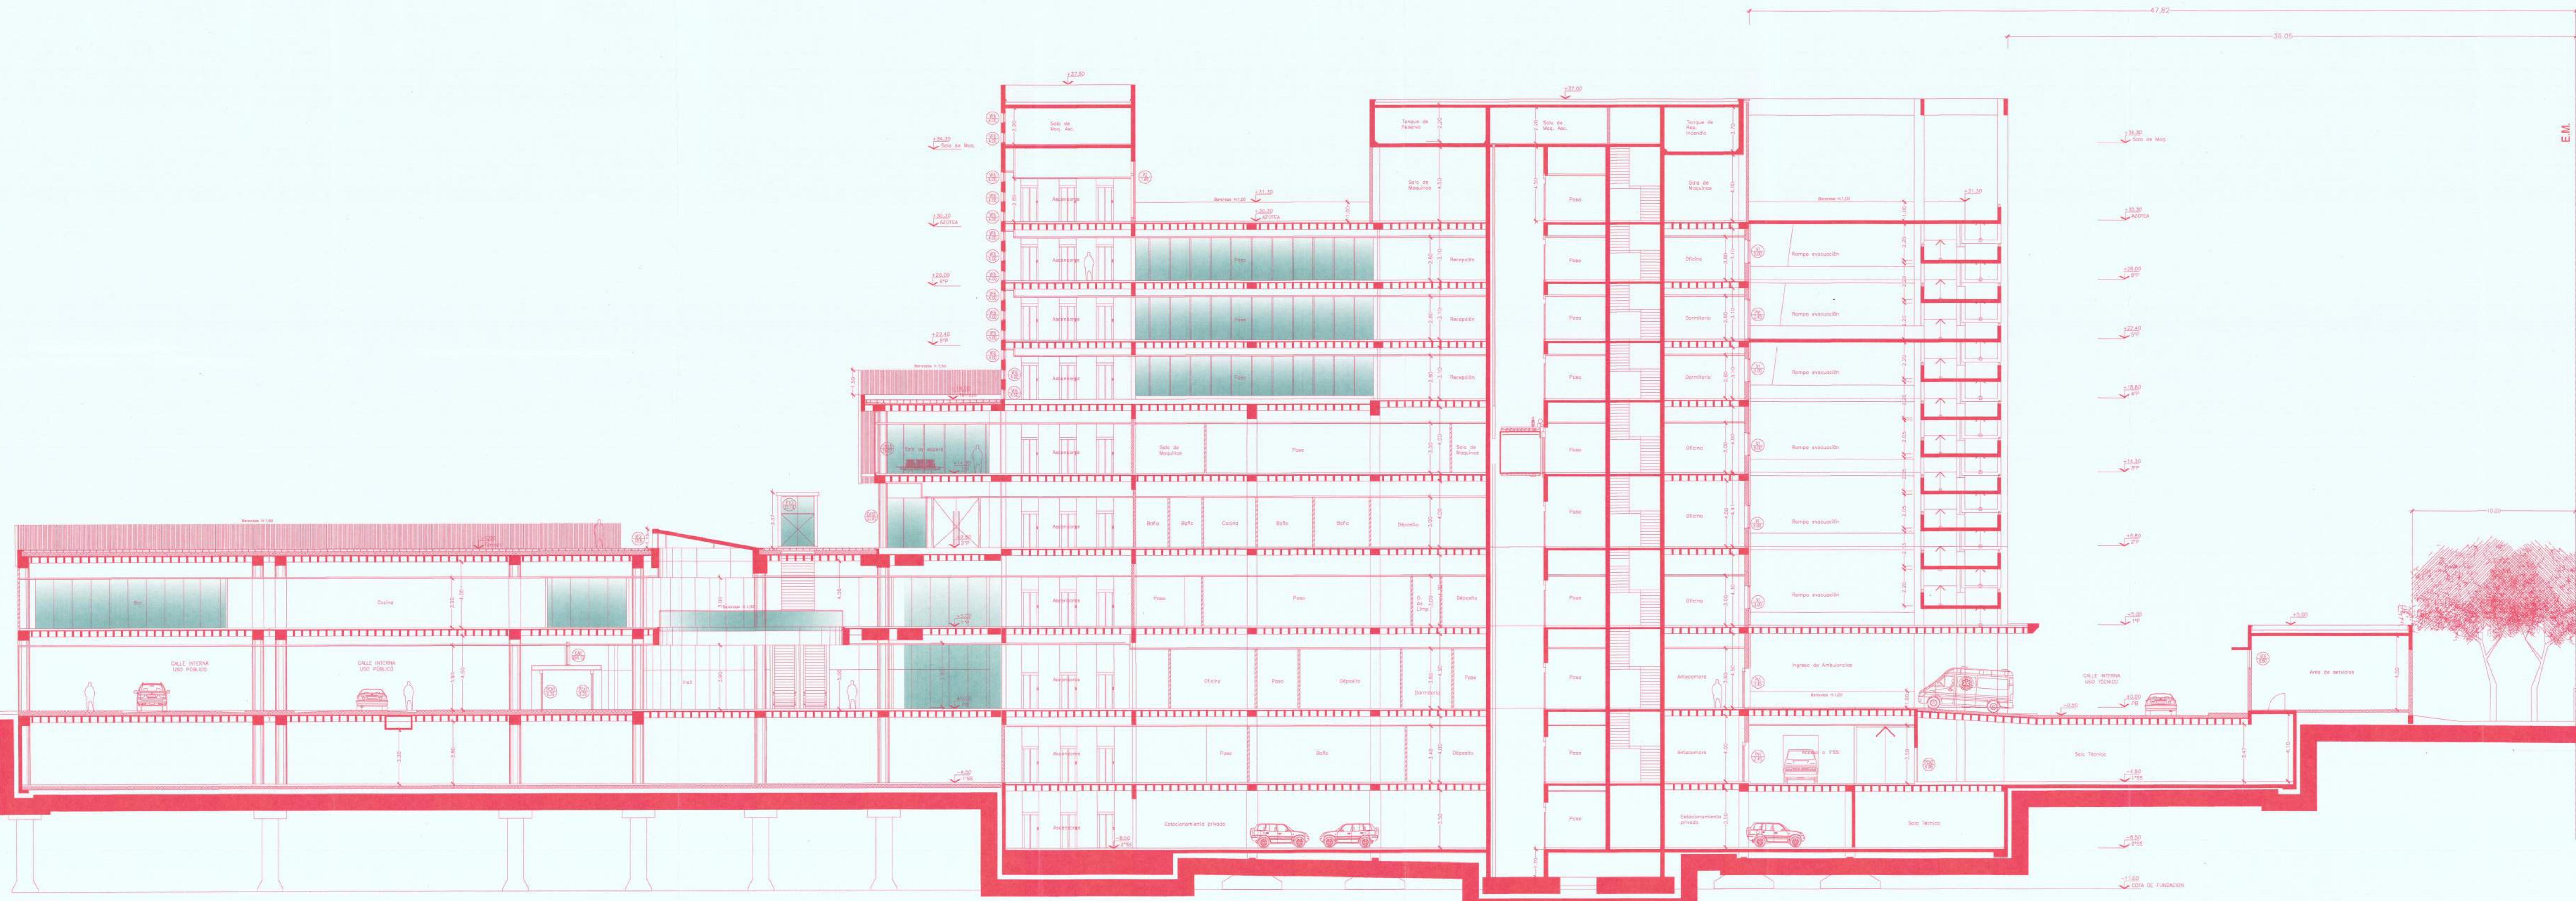

CORTE BB

Ordenanzas de Aplicación: Ord. 12051/12 Ord. 12067/12 Ord. 12070/12 Ord. 8545/95 Cat. 10745004 Ord. 9287/95 Ord. 8256/98 Ord. 1074504 - 702079		CERTIFICADO Cat. 10745004 Zona 20 Manz. 096 Parc. 001 P.H.	MZ. OF. 50 LOTE OF. 50
<b>OPERA Sanatorio Allende S.A.</b> C/da de Hospitalización del Hospital "Sanatorio Allende"			
<b>PERFIL DE EDIFICACION (GRAFICO)</b>			
